

Anexa Autorizație de Construire la legea 102 din 2023

publicitate autorizații construire

Conform Legii nr. 102 din 13 aprilie 2023 pentru modificarea și completarea Legii nr. 50/1991 privind autorizarea executării lucrărilor de construcții, a Legii contenciosului administrativ nr. 554/2004, precum și pentru completarea art. 64 din Legea nr. 350/2001 privind amenajarea teritoriului și urbanismul, art. 23[^]1) Informațiile referitoare la principalele condiții necesare a fi îndeplinite de solicitanți, extrase din conținutul autorizației de construire și al anexelor aferente, se fac publice în termen de maximum 30 de zile de la data emiterii autorizației și trebuie să includă în mod obligatoriu următoarele:

a) NR. AUTORIZAȚIEI și DATA EMITERII:

Nr 6 / 13.03.2026

b) TITLUL / DESCRIEREA PROIECTULUI:

ACHIZITIE SISTEME ITS si TIC PENTRU IMBUNATATIREA MOBILITATII LOCALE IN COMUNA MANASTIREA HUMORULUI, JUDETUL SUCEAVA, conform DTAC anexate.

După comunicarea autorizației, dar înainte de începerea lucrărilor, beneficiarul are obligația, pe propria cheltuială, să noteze în cartea funciară a imobilului, precum și într-un ziar de largă răspândire, numărul autorizației de construire, data emiterii acesteia și titlul/descrierea proiectului, precum și să amplaseze în santier, la loc vizibil, panoul de identificare a investiției. Beneficiarul are obligația să înștiințeze autoritatea emitentă a autorizației de construire, precum și inspectoratul teritorial în construcții asupra datei de începere a lucrărilor autorizate.

Se vor respecta condițiile avizatorilor.

c) Procent de ocupare a terenului (POT) = %

Coeficient de utilizare a terenului (CUT) = %

d) Retragerile construcțiilor de la limitele de proprietate:

m față de limita de proprietate din

m față de limita de proprietate din

m față de limita de proprietate din

Conform planșa nr – Plan de situație

e) Suprafețe:

Suprafața construită la sol = mp

Suprafața construită desfășurată = mp

f) Pentru fiecare construcție:

g) Avizul autorității competente în domeniul protejării patrimoniului cultural:

h) Avizul autorității competente în domeniul protejării mediului:

i) Plan de situație :

j) Planșe cu toate fațadele :

Cons. sup. urbanism,

ing. Nuțu Daniela

PLAN DE ÎNCADRARE ÎN ZONĂ

Scara 1:5000

Amplasament: sat Mănăstirea Humorului,
com. Mănăstirea Humorului, jud. Suceava, DJ 177
Km 4+622 dreapta, Km 4+723 stânga,
Km 5+219 dreapta și Km 5+357 stânga



Amplasament
sisteme de
avertizare




Proiectant: S.C. ELECTRO ANDSILV S.R.L. Loc. Cordun, Com. Cordun, Jud. Neamt CUI 30371507 - J2012000425279 Tel: 0784004294 Email: electro_andsilv@yahoo.com			Beneficiar: COMUNA MANASTIREA HUMORULUI Loc. Manastirea Humorului, Str. Stefan cel Mare, nr. 142, Jud. Suceava		Proiect: nr. 1
Titlu proiect: Achiziție sisteme ITS și TIC pentru îmbunătățirea mobilității locale în comuna Mănăstirea Humorului, jud. Suceava			Faza: D.T.A.C.		
SPECIALITATE	NUME	SEMNATURA	Scara: 1:5.000	Titlu plansa: PLAN DE ÎNCADRARE ÎN TERITORIU	Plansa: E 1 - 1
DESENAT	Ing. Tolontan N.		Data:		
PROIECTAT	Ing. ANDRIES V.		2025		
SEF PROIECT	Ing. ANDRIES C.				

PLAN DE ÎNCADRARE ÎN ZONĂ

Scara 1:5000

Amplasament: sat Mănăstirea Humorului (extravilan),
com. Mănăstirea Humorului, jud. Suceava, DJ 177
Km 8+103 dreapta și Km 8+241 stânga

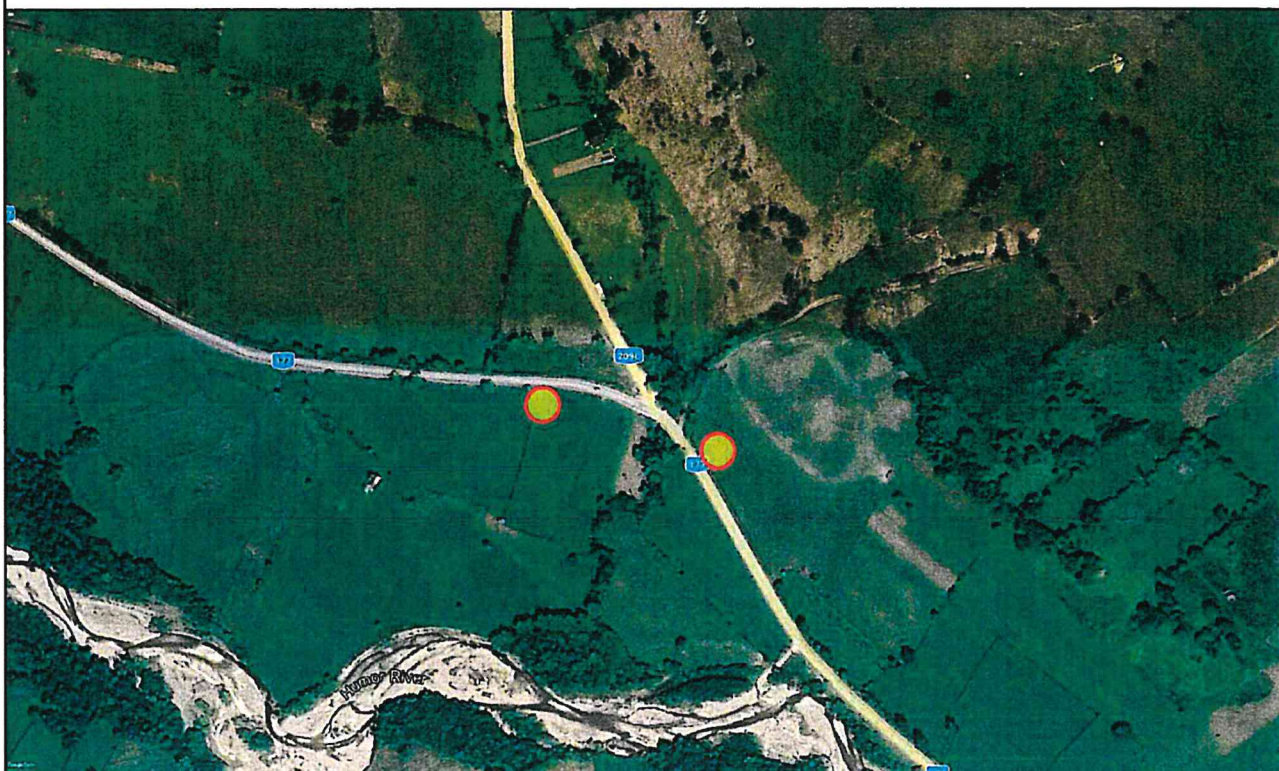

Amplasament
sisteme de
avertizare



Proiectant: S.C. ELECTRO ANDSILV S.R.L. Loc. Cordun, Com. Cordun, Jud. Neamt CUI 30371507 - J2012000425279 Tel: 0784004294 Email: electro_andsilv@yahoo.com			Beneficiar: COMUNA MANASTIREA HUMORULUI Loc. Manastirea Humorului, Str. Stefan cel Mare nr. 142, Jud. Suceava		Proiect: nr. 1
Titlu proiect: Achiziție sisteme ITS și TIC pentru îmbunătățirea mobilității locale în comuna Mănăstirea Humorului, jud. Suceava			Scara: 1:5.000 Data: 2025		Faza: D.T.A.C.
SPECIALITATE DESENAT PROIECTAT SEF PROIECT			NUME ing. Teodor N. ing. ANDRIES V. ing. ANDRIES C.		SEMNATURA [Signature] [Signature] [Signature]
PLAN DE ÎNCADRARE ÎN TERITORIU			Plansa: E 1 - 2		

PLAN DE ÎNCADRARE ÎN ZONĂ

Scara 1:5000


Amplasament: sat Poiana Micului,
com. Mănăstirea Humorului, jud. Suceava, DJ 177
Km 14+610 dreapta și Km 14+990 stânga



Amplasament
sisteme de
avertizare



Proiectant: S.C. ELECTRO ANDSILV S.R.L. Loc.Cordun, Com. Cordun, Jud. Neamt CUI 30371507 - J2012000425279 Tel: 0784004294 Email: electro_andsilv@yahoo.com			Beneficiar: COMUNA MANASTIREA HUMORULUI Loc. Manastirea Humorului, Str. Stefan cel Mare, nr. 142, Jud. Suceava		Proiect: nr. 1
			Titlu proiect: Achiziție sisteme ITS și TIC pentru îmbunătățirea mobilității locale în comuna Mănăstirea Humorului, jud. Suceava		Faza: D.T.A.C.
SPECIALITATE	NUME	SEMNAȚURA	Scara: 1:5.000	PLAN DE ÎNCADRARE ÎN TERITORIU	Plansa: E 1 - 3
DESENAT	ing. Tolentian N.		Data: 2025		
PROIECTAT	ing. ANDRIES V.				
SEF PROIECT	ing. ANDRIES C.				

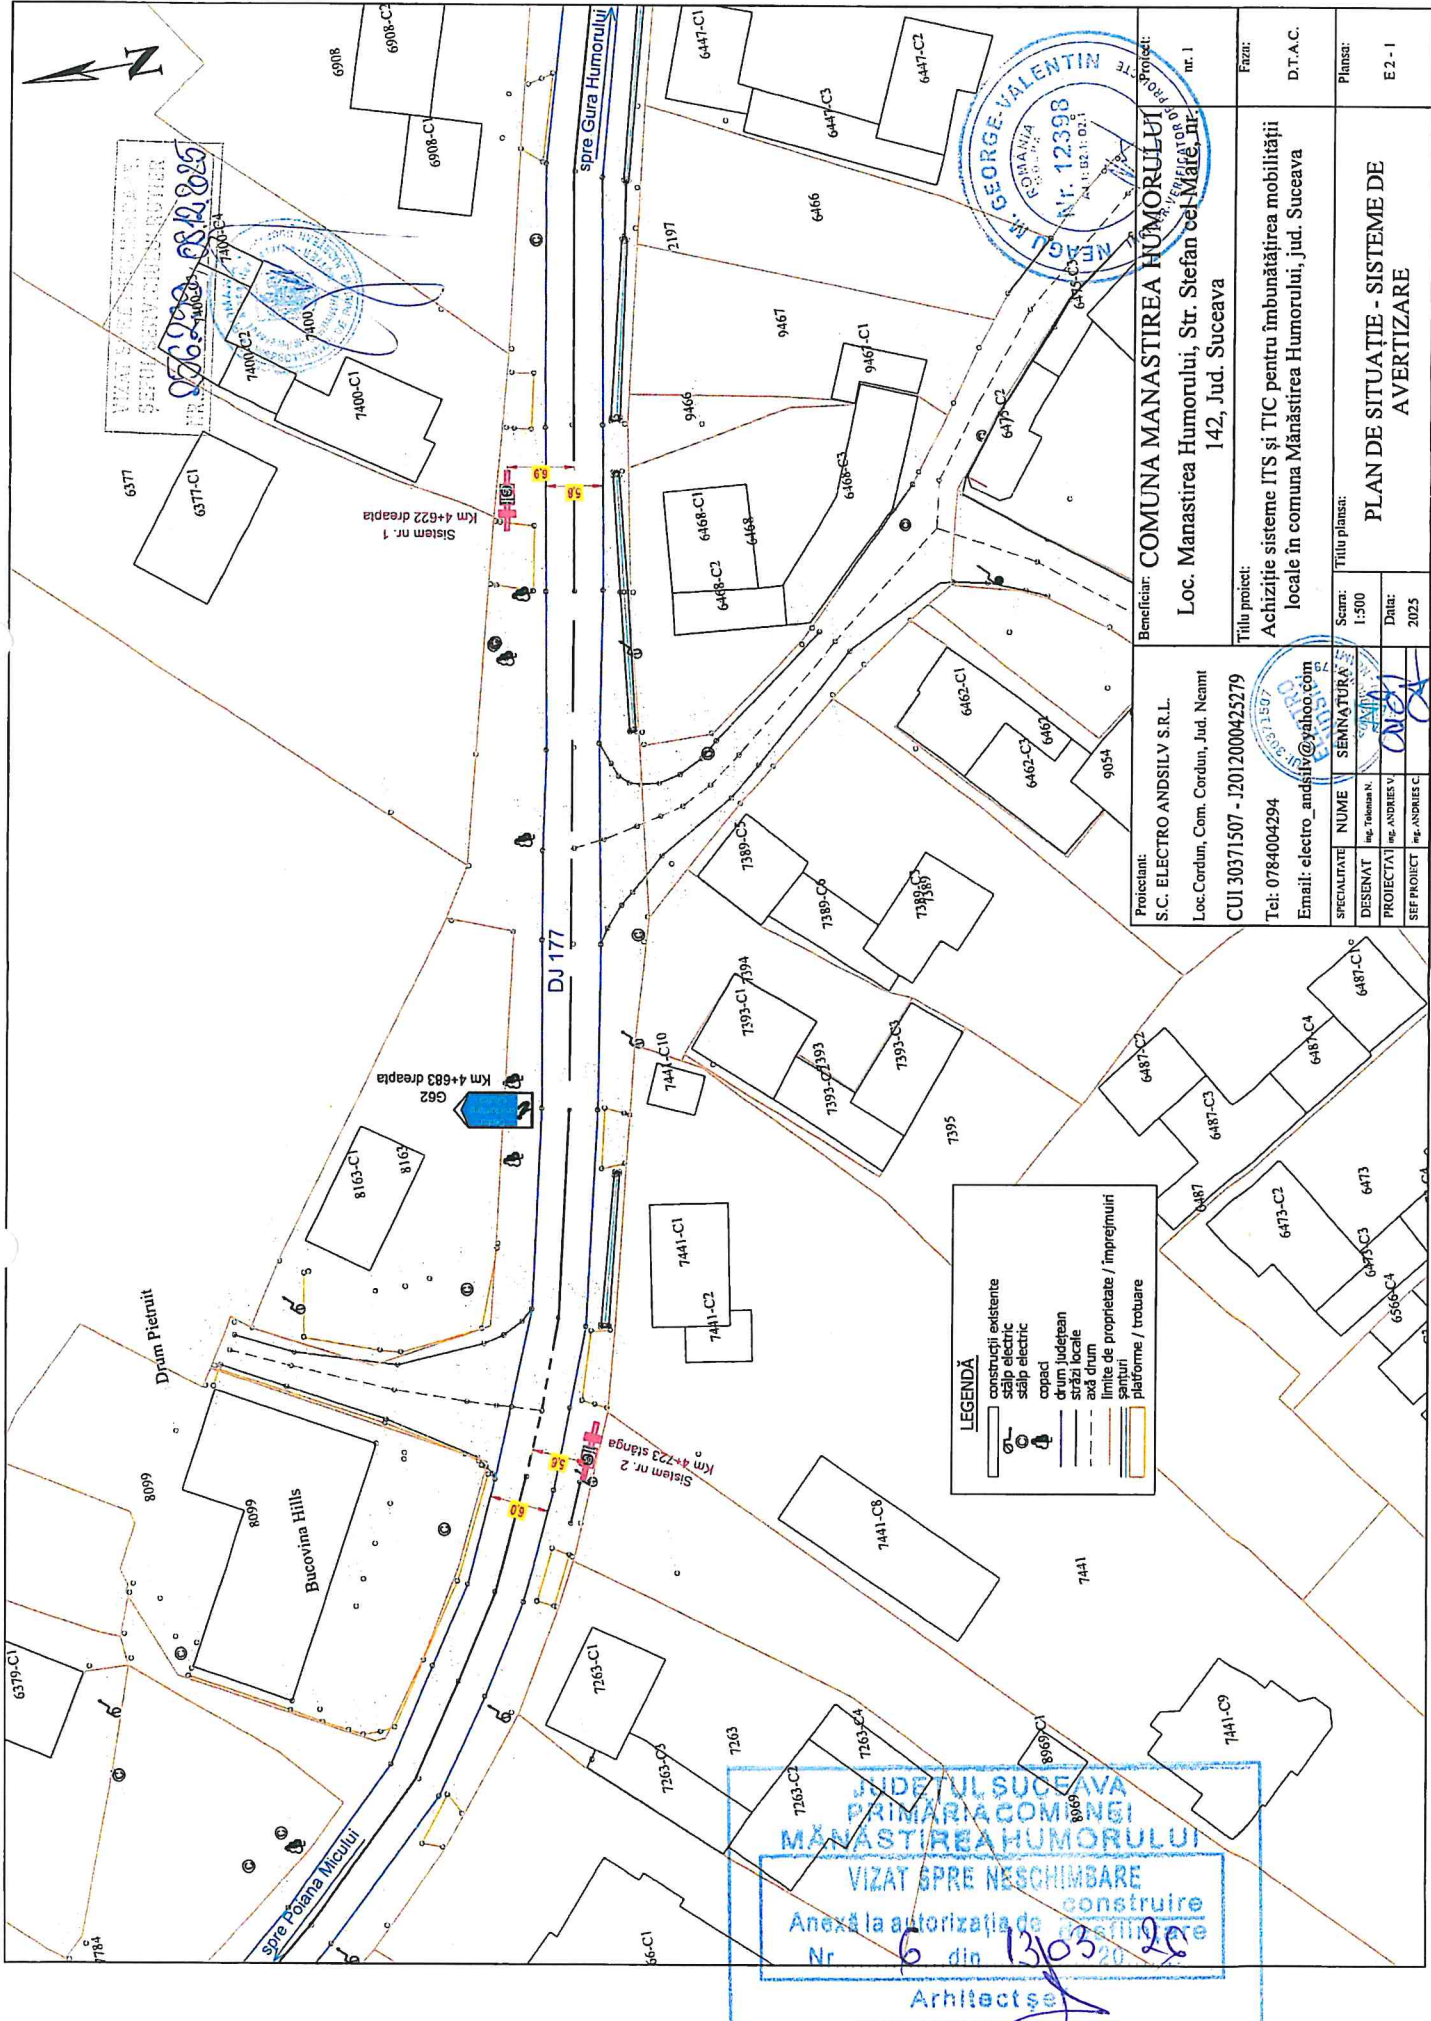


LEGENDĂ

- construcții existente
- stâlpi electrici
- stâlpi electrici
- copaci
- drum județean
- străzi locale
- axă drum
- linite de proprietate / împrejurimi
- sanctuari
- platforme / trobare

JUDEȚUL SUCEAVA
PRIMĂRIA COMUNEI
MANASTIREA HUMORULUI
VIZAT SPRE NESCHIMBARE
Anexă la autorizația de construire
Nr. 6 din 13.03.2020
Arhitect

Proiectant: S.C. ELECTRO ANDSILV S.R.L. Loc. Cordun, Com. Cordun, Jud. Neamt CUI 30371507 - J2012000425279 Tel: 0784004294 Email: electro_andshiv@yahoo.com	Beneficiar: COMUNA MANASTIREA HUMORULUI Loc. Manastirea Humorului, Str. Stefan cel Mare, nr. 142, Jud. Suceava	Proiect nr. 1
Titlu proiect: Achiziție sisteme ITS și TIC pentru îmbunătățirea mobilității locale în comuna Manastirea Humorului, jud. Suceava	Faza: D.T.A.C.	
Scara: 1:500	Planșă: E 2 - I	
SPECIALITATE DESENAT PROIECTAT ȘEF PROIECT	NUME SERNATURĂ Ing. Teodan N. Ing. ANDRIEU V. Ing. ANDRIEU C.	

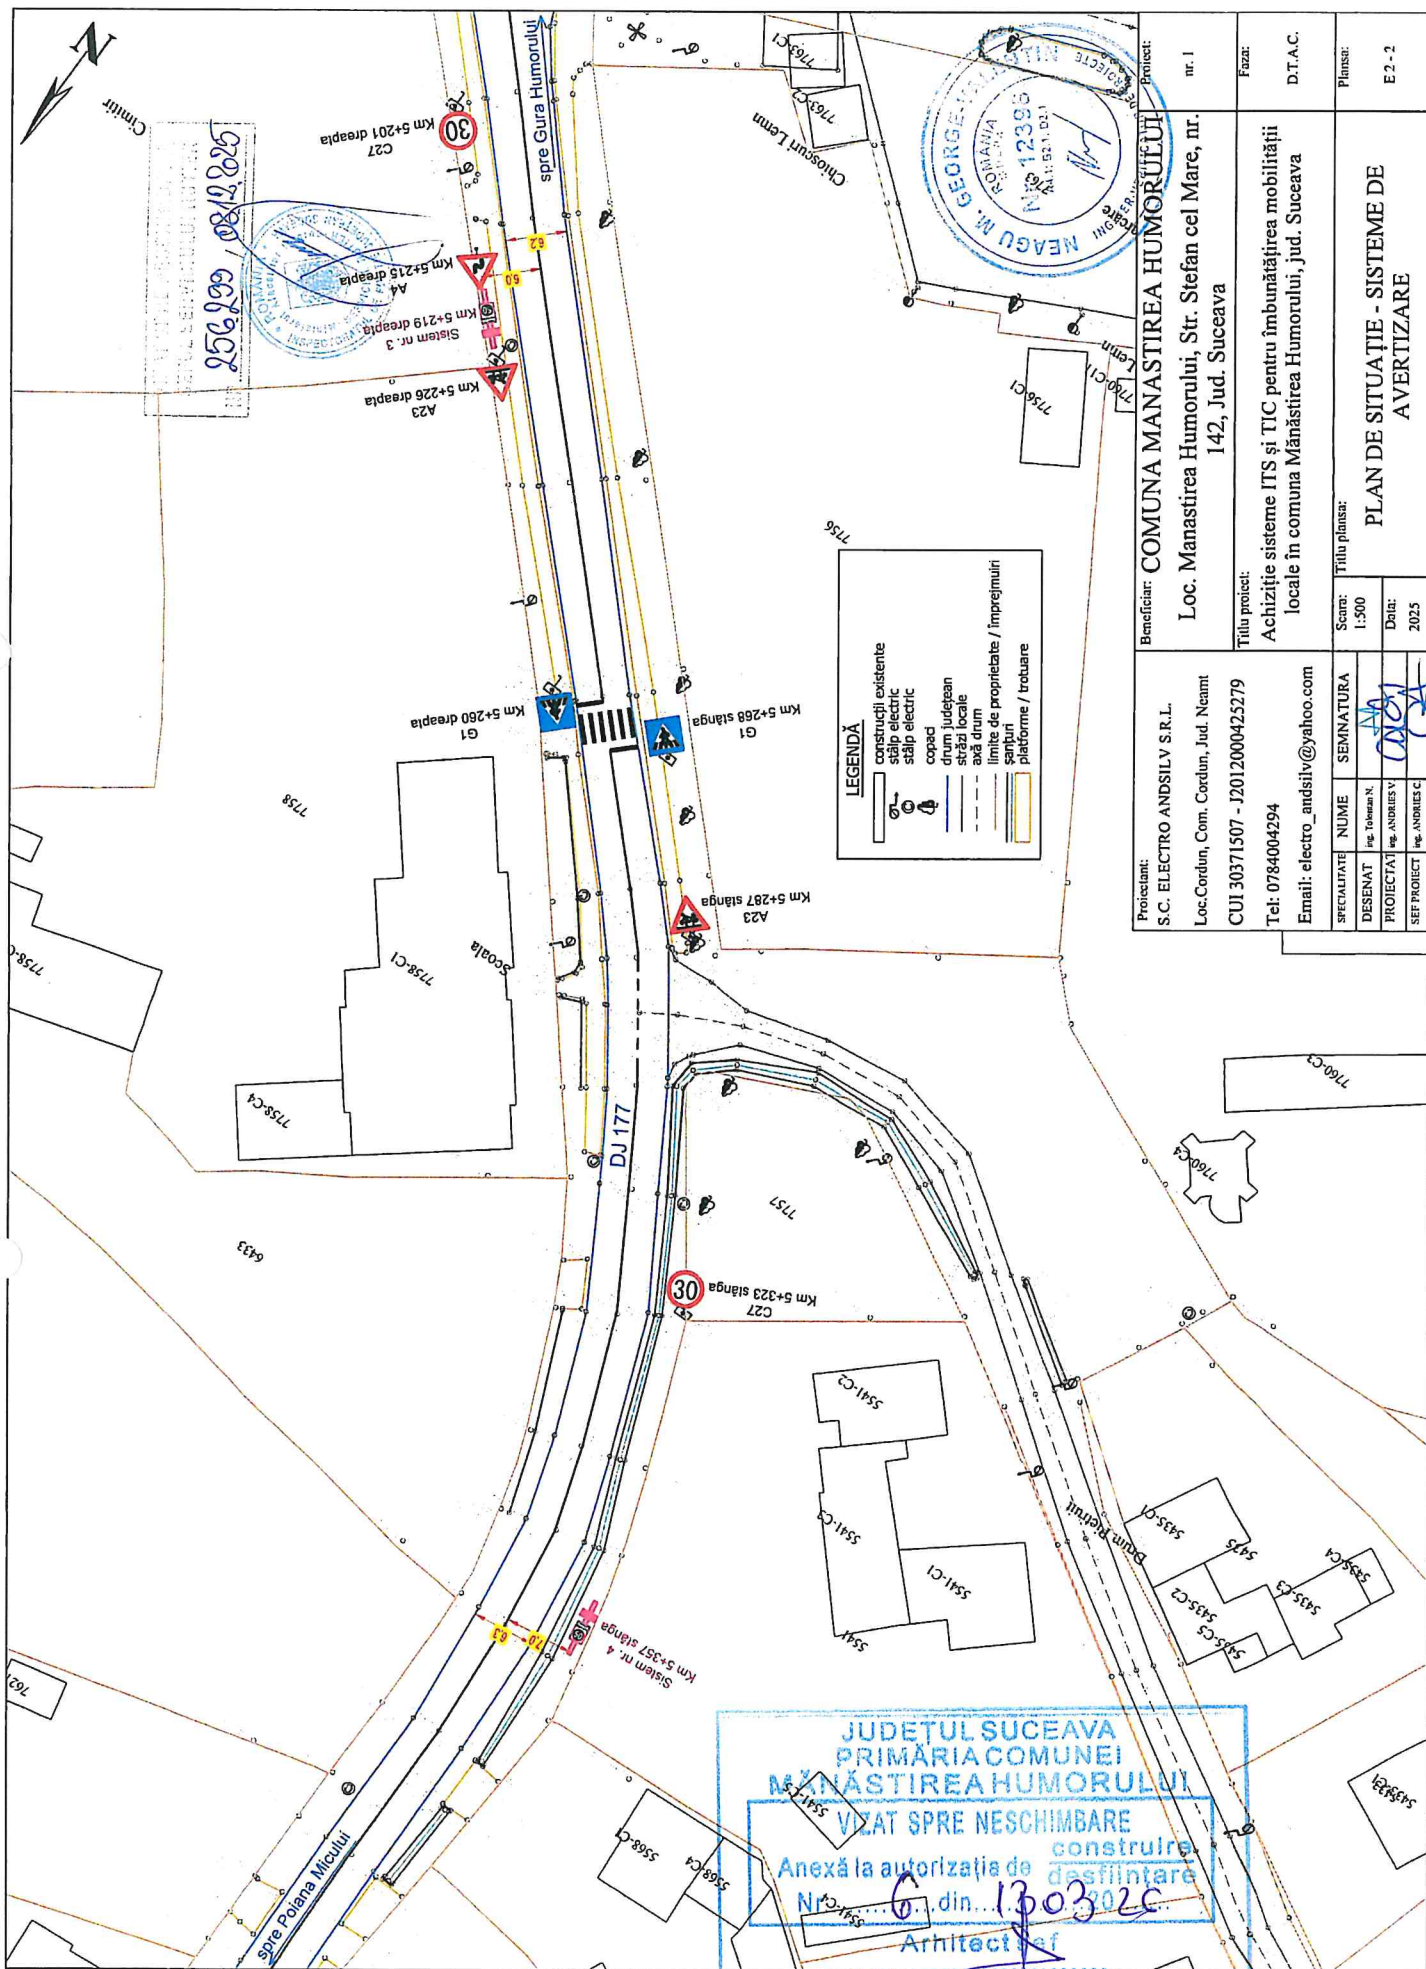


LEGENDĂ

- construcții existente
- stâlpi electric
- stâlpi electric
- copaci
- drum județean
- străzi locale
- săd drum
- linite de proprietate / împrejurimi
- șanuri
- Platforme / trotuare

JUDEȚUL SUCEAVA
PRIMĂRIA COMUNEI
MĂNĂSTIREA HUMORULUI

VIZAT SPRE NESCHIMBARE
Anexă la autorizația de construire
destinată
Nr. 6 din 13.03.2025
Arhitect

Proiectant: S.C. ELECTRO ANDSILV S.R.L. Loc: Cordon, Com. Cordon, Jud. Neamț CUI 30371507 - J2012000425279 Tel: 0784004294 Email: electro_andsilv@yahoo.com	Beneficiar: COMUNA MĂNĂSTIREA HUMORULUI Loc. Mănăstirea Humorului, Str. Ștefan cel Mare, nr. 142, Jud. Suceava	Proiect: nr. 1
SPECIALITATE DESENAT PROIECTAT ȘEF PROIECT	NUME SEMNATURA Ing. Teodora N. Ing. ANDRIES V. Ing. ANDRIES C.	Scara: 1:500 Data: 2025
Titlu planșă: PLAN DE SITUAȚIE - SISTEME DE AVERTIZARE		
Titlu proiect: Achiziție sisteme ITS și TIC pentru îmbunătățirea mobilității locale în comuna Mănăstirea Humorului, jud. Suceava		
Faza: D.T.A.C.		
Planșă: E 2 - 2		

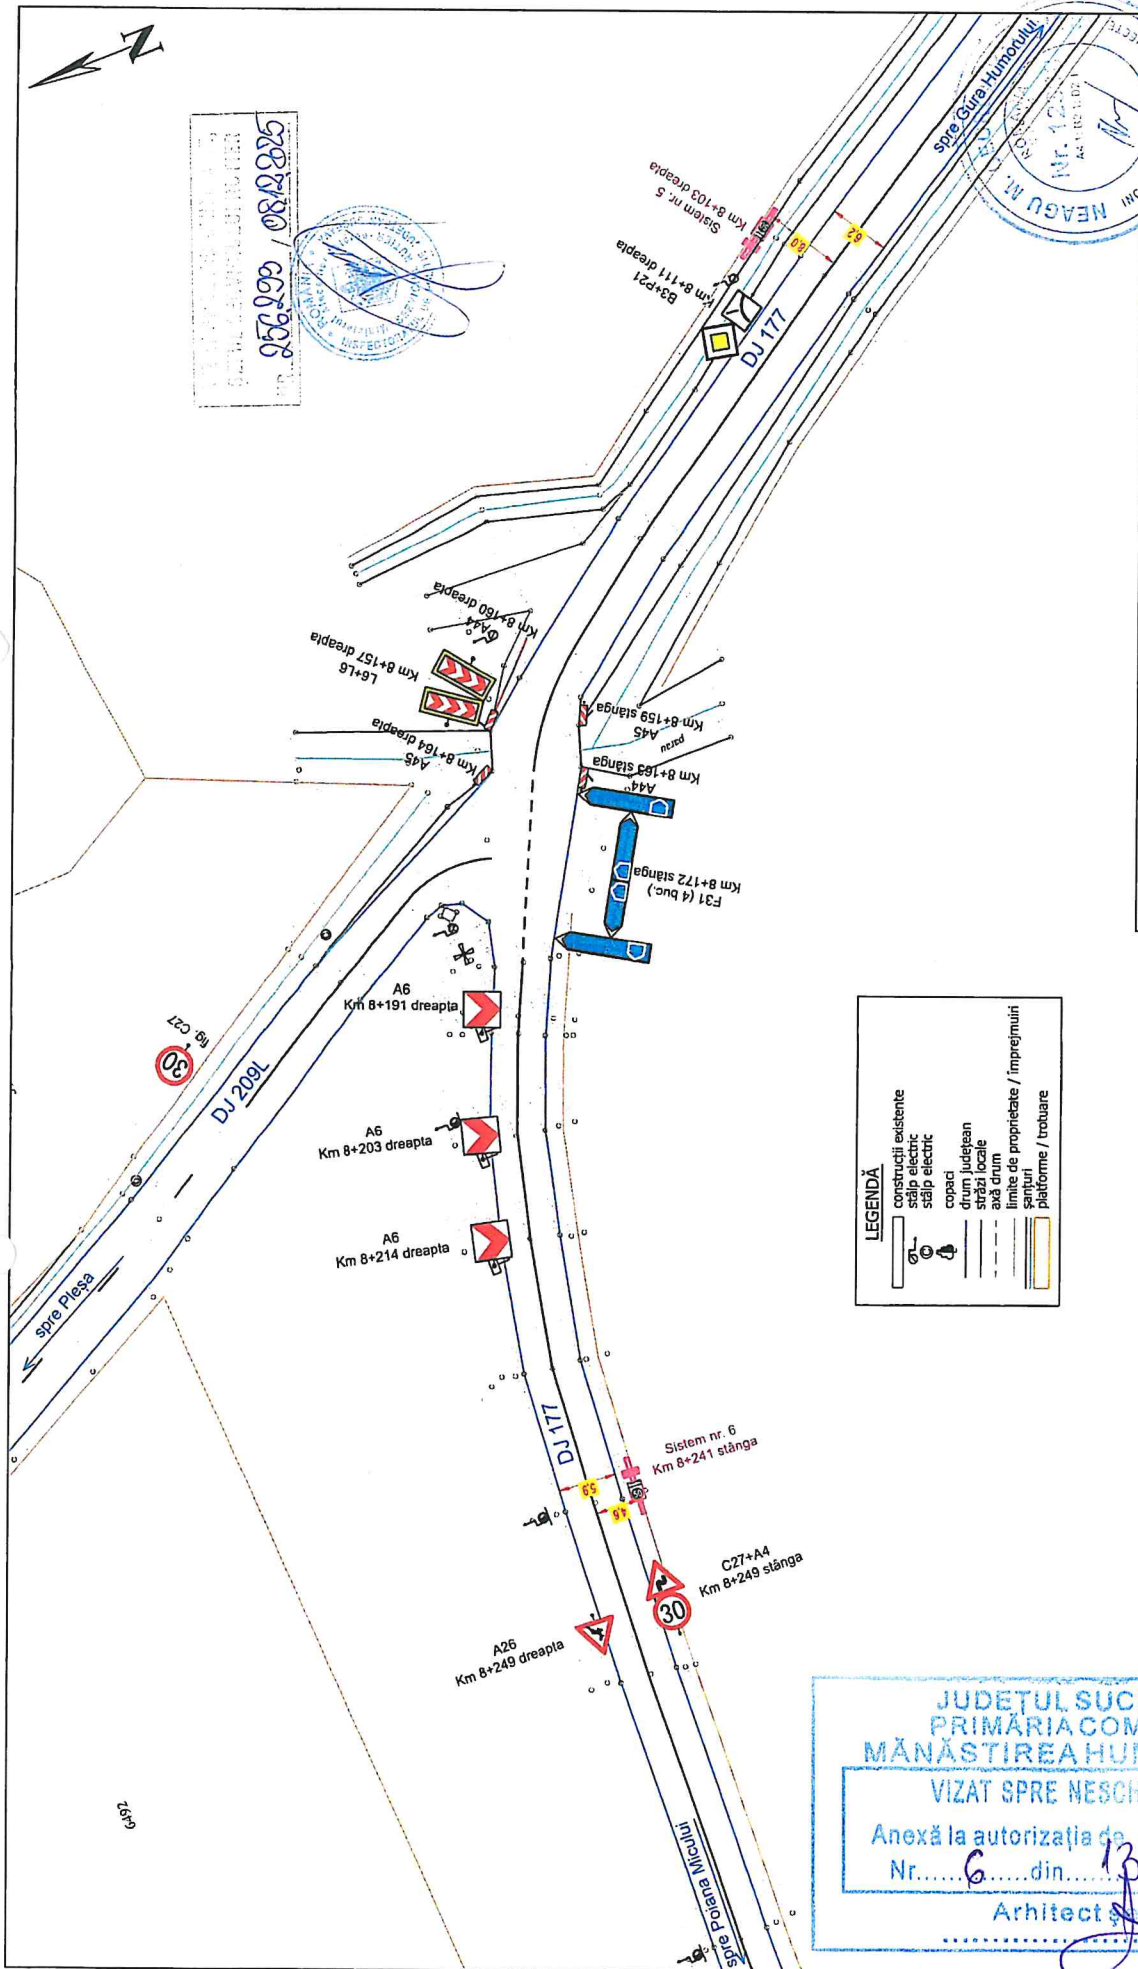

Proiectant: S.C. ELECTRO ANDSILV S.R.L. Loc. Cordon, Com. Cordon, Jud. Neamt CUI 30371507 - I2012000425279 Tel: 07840004294 Email: electro_andsilv@yahoo.com		Beneficiar: COMUNA MANASTIREA HUMORULUI Loc. Manastirea Humorului, Str. Stefan cel Mare, nr. 142, Jud. Suceava	
Specialitate: Nume: SEMNATURA Desenat: Ing. Teodor N. Proiectat: Ing. ANDRIUS V. Sef proiect: Ing. ANDRIUS C.		Titlu proiect: Achiziție sisteme ITS și TIC pentru îmbunătățirea mobilității locale în comuna Mănăstirea Humorului, jud. Suceava	
Scara: 1:500 Data: 2025		Faza: D.T.A.C.	
Titlu planșă: PLAN DE SITUAȚIE - SISTEME DE AVERTIZARE		Planșă: E 2 - 3	

JUDEȚUL SUCEAVA
PRIMĂRIA COMUNEI
MĂNĂSTIREA HUMORULUI
VIZAT SPRE NESCHIMBARE
Anexă la autorizația de construire
Nr. 6 din 13.03.2026
Arhitect

