

Anexa Autorizație de Construire la legea 102 din 2023

publicitate autorizații construire

Conform Legii nr. 102 din 13 aprilie 2023 pentru modificarea și completarea Legii nr. 50/1991 privind autorizarea executării lucrărilor de construcții, a Legii contenciosului administrativ nr. 554/2004, precum și pentru completarea art. 64 din Legea nr. 350/2001 privind amenajarea teritoriului și urbanismul, art. 23^{^1}) Informațiile referitoare la principalele condiții necesare a fi îndeplinite de solicitanți, extrase din conținutul autorizației de construire și al anexelor aferente, se fac publice în termen de maximum 30 de zile de la data emiterii autorizației și trebuie să includă în mod obligatoriu următoarele:

a) NR. AUTORIZAȚIEI și DATA EMITERII:

Nr 7 / 16.03.2026

b) TITLUL / DESCRIEREA PROIECTULUI:

DEMOLARE LOCUINTA(C1) SI ANEXE(C2, C3, C4)

c) Procent de ocupare a terenului (POT) = %

Coeficient de utilizare a terenului (CUT) = %

d) Retragerile construcțiilor de la limitele de proprietate:

m fata de limita de proprietate din

m fata de limita de proprietate din

m fata de limita de proprietate din

Conform planșa nr – Plan de situație

e) Suprafețe:

Suprafața construită la sol = mp

Suprafața construită desfășurată = mp

f) Pentru fiecare construcție:

g) Avizul autorității competente în domeniul protejării patrimoniului cultural:

h) Avizul autorității competente în domeniul protejării mediului:


i) Plan de situație :

j) Planșe cu toate fațadele :


Cons. sup. urbanism,

ing. Nuțu Daniela


FATADA PRINCIPALA A - A

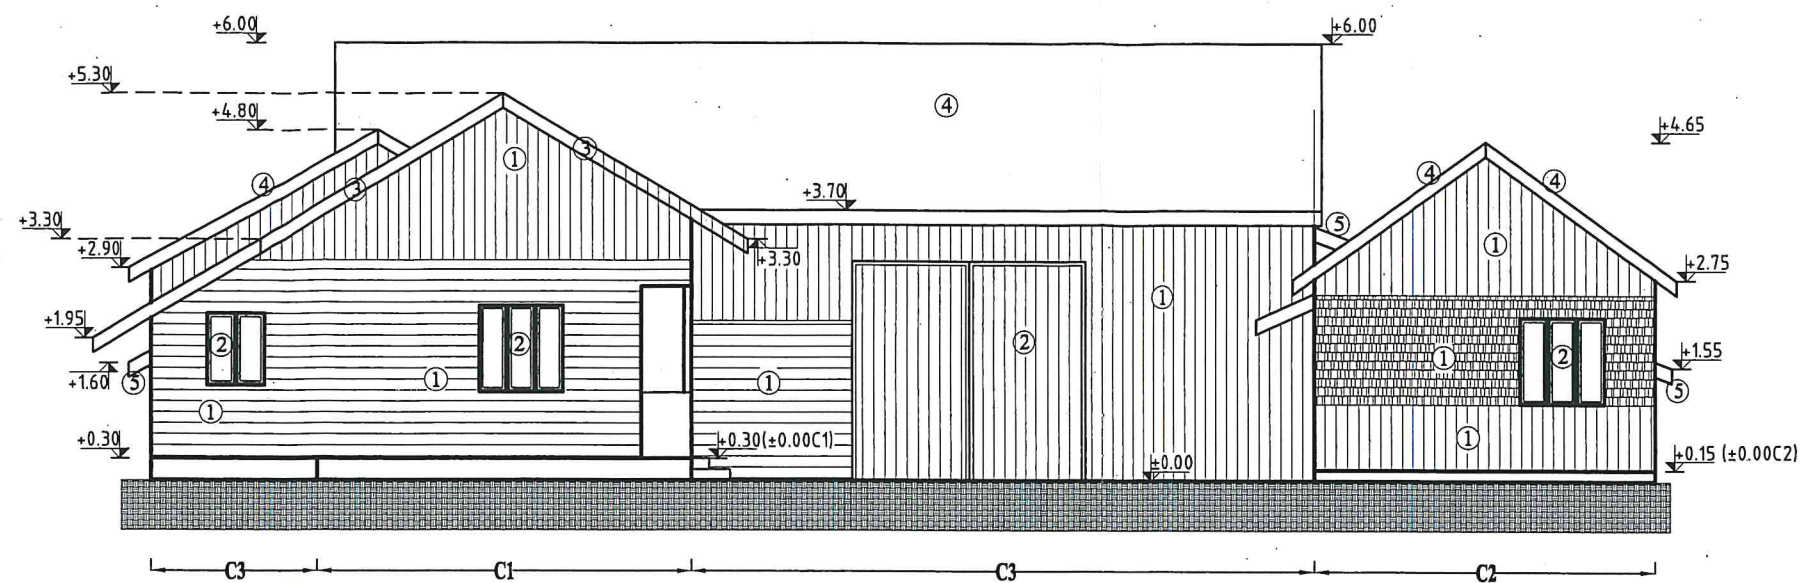

FATADA POSTERIOARA C - C

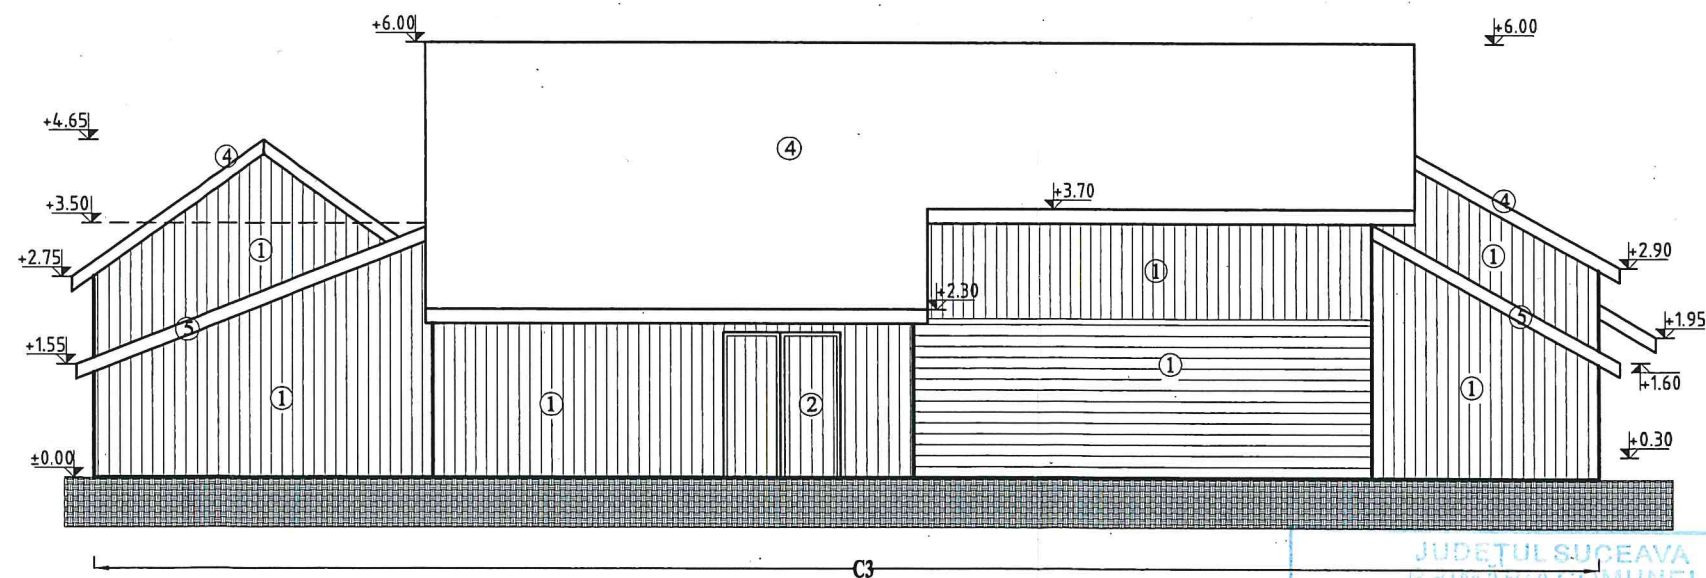


1. Placari / inchideri lemn
2. Tamplarie din lemn
3. Invelitoare din tigla ceramica
4. Invelitoare din azbociment
5. Invelitoare din dranita

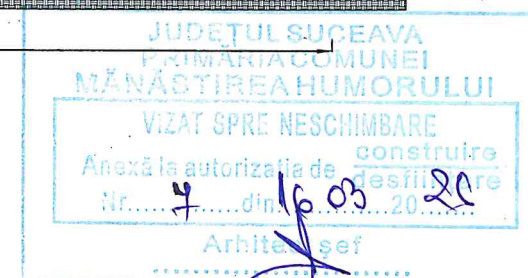


PROIECTANT GENERAL: S.C. ART-EGO GROUP S.R.L.

Falticeni, str. Republicii, nr. 215, tel. 0230545624, 0744485867				Beneficiar:		Proiect nr. 22107A
S.C. ART-EGO GROUP S.R.L.				HOJBOTA MARIA si HOJBOTA GHEORGHE		
SPECIFICATIE	NUMELE	SEMNATURA	Scara	Titlu proiect:		Faza : D.T.A.D.
SEF PROIECT	ing. L. Pricopoaia		1 : 100	DEMOLARE LOCUINTA si ANEXE (corp C1, C2, C3 si C4)		
RELEVAT	ing. L. Pricopoaia			Adresa: P.C. 8650, str. Dulcea nr.3, sat/ com. Manastirea Humorului, jud. Suceava		Pl. nr. A2
DESENAT	ing. L. Pricopoaia		2023	Titlu plansa: FATADE EXISTENTE		

FATADA LATERALA DREAPTA D - D

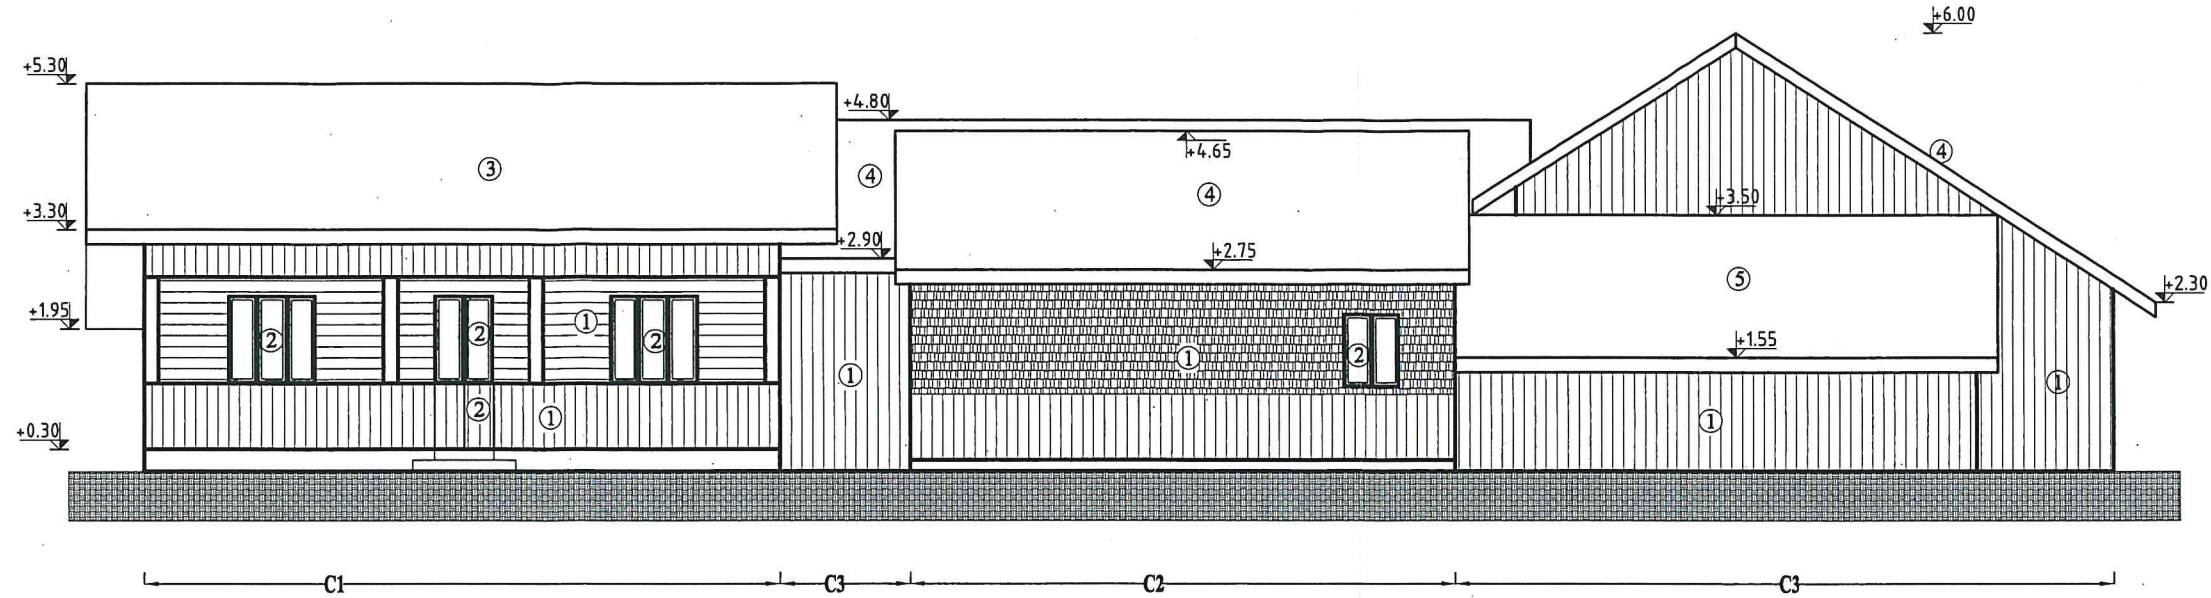

FATADA LATERALA STANGA B - B

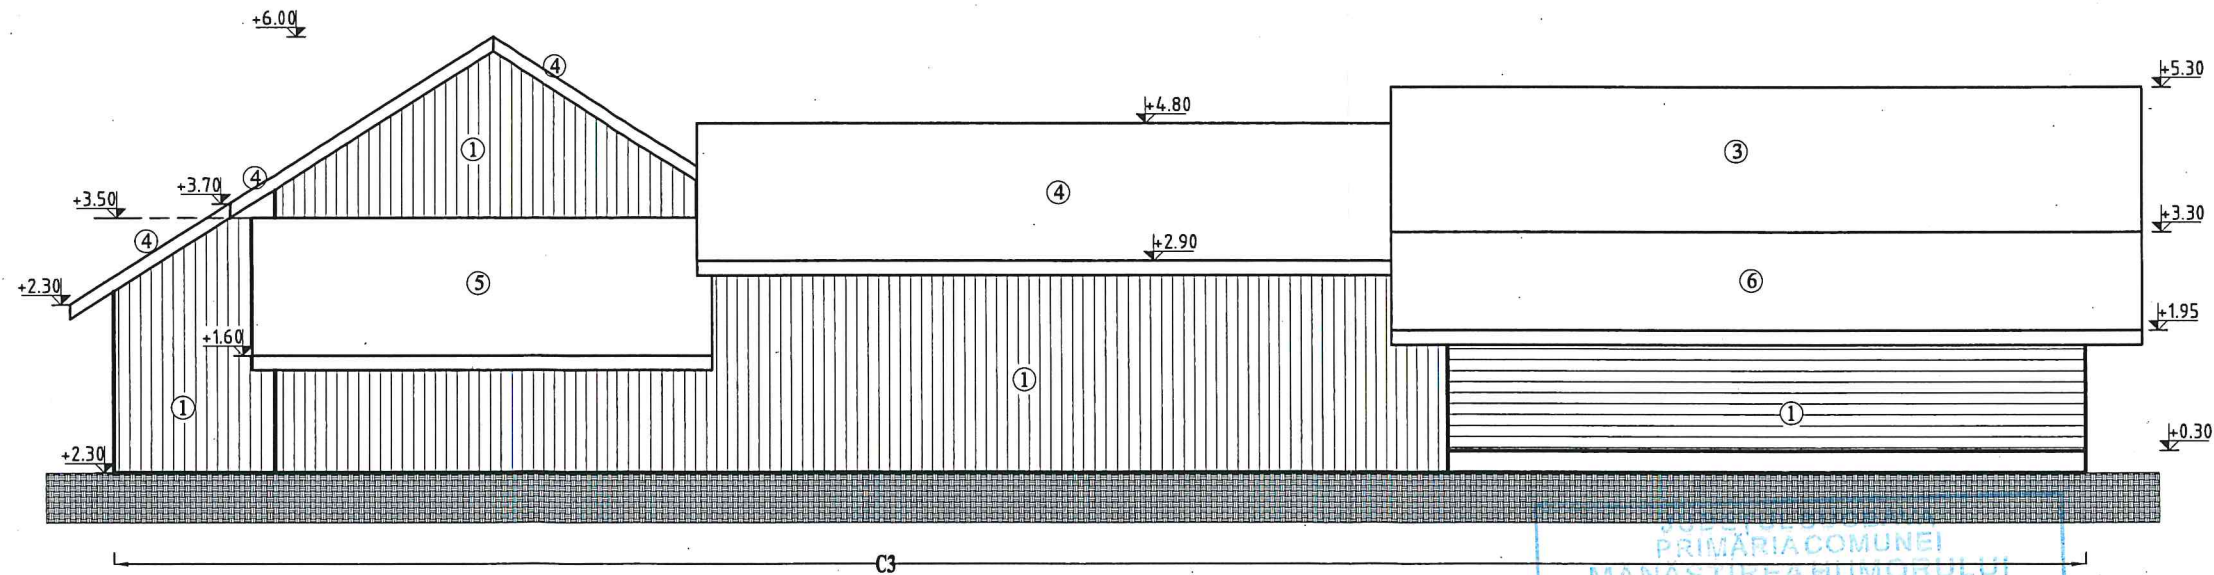

1. Placari / inchideri lemn
2. Tamplarie din lemn
3. Invelitoare din tigla ceramica
4. Invelitoare din azbociment
5. Invelitoare din dranita
6. Invelitoare din tabla

PROIECTANT GENERAL: S.C. ART-EGO GROUP S.R.L.

Falticeni, str. Republicii, nr. 215, tel. 0230545624, 0744485867

S.C. ART-EGO GROUP S.R.L.

SPECIFICATIE	NUMELE	SEMNATURA	Scara
SEF PROIECT	ing. L. Pricopoaia		1 : 100
RELEVAT	ing. L. Pricopoaia		
DESENAT	ing. L. Pricopoaia		2023

Beneficiar:	HOJBOTA MARIA si HOJBOTA GHEORGHE	Proiect nr. 22107A
Titlu proiect:	DEMOLARE LOCUINTA si ANEXE (corp C1, C2, C3 si C4)	Faza : D.T.A.D.
Adresa:	P.C. 8650, str. Dulcea nr.3, sat/ com. Manastirea Humorului, jud. Suceava	Pl. nr. A2'
Titlu plansa:	FATADE EXISTENTE	