

ROMÂNIA
JUDEȚUL SUCEAVA
COMUNA MĂNĂSTIREA HUMORULUI

ANEXĂ privind
Autorizații de Construire/Desființare/act de respingere a cererii

1. Nr. autorizație și data emiterii: 21 din 08.10.2026
2. Denumire beneficiar: DIGI ROMÂNIA S.A.
3. Titlul/ descrierea proiectului: "Alimentare cu energie electrică obiectiv, stație de bază pentru servicii de comunicații electronice"
4. Nr. cadastral: 939
5. POTpropus: -
6. CUTpropus: -
7. Retrageri limite de proprietate:
8. Regim de înălțime, înălțime coama: cf anexe
9. Suprafața construită, desfășurată suprafața pe nivele:
10. Aviz culte: -
11. Aviz mediu: - .

Se anexează Plan de situație și detalii.

CONSILIER URBANISM,
NUTU DANIELA




Legenda:

 Zona studiată

JUDEȚUL SUCEAVA
PRIMĂRIA COMUNEI
MĂNĂȘTIREA HUMORULUI
VIZAT SPRE NESCHIMBARE
Anexă la autorizația de construire
Nr. din 20.....
desființare


Arhitect șef

Elaborator: SC CONSTRUCT INSTAL POWER SRL				Beneficiar: SC DIGI ROMANIA SA pentru SC DELGAZ GRID SA		Proiect nr. 86/2026
SPECIFICAȚIE	NUME	SEMNĂTURA	SCARA 1:5000	Titlu proiect: Alimentare cu energie electrică obiectiv, stație de bază pentru servicii de comunicații electronice, beneficiar SC DIGI ROMANIA SA, satul Poiana Micului, com. Mănăstirea Humorului, FN, jud. Suceava	Faza: PTH	Planșa nr. 01
ȘEF PROIECT	Ing. Grosu C-tin					
PROIECTAT	Ing. Grosu C-tin		Data: 07.2026	Titlu planșă: Plan de încadrare în teritoriu		
DESENAT	Ing. Grosu C-tin					

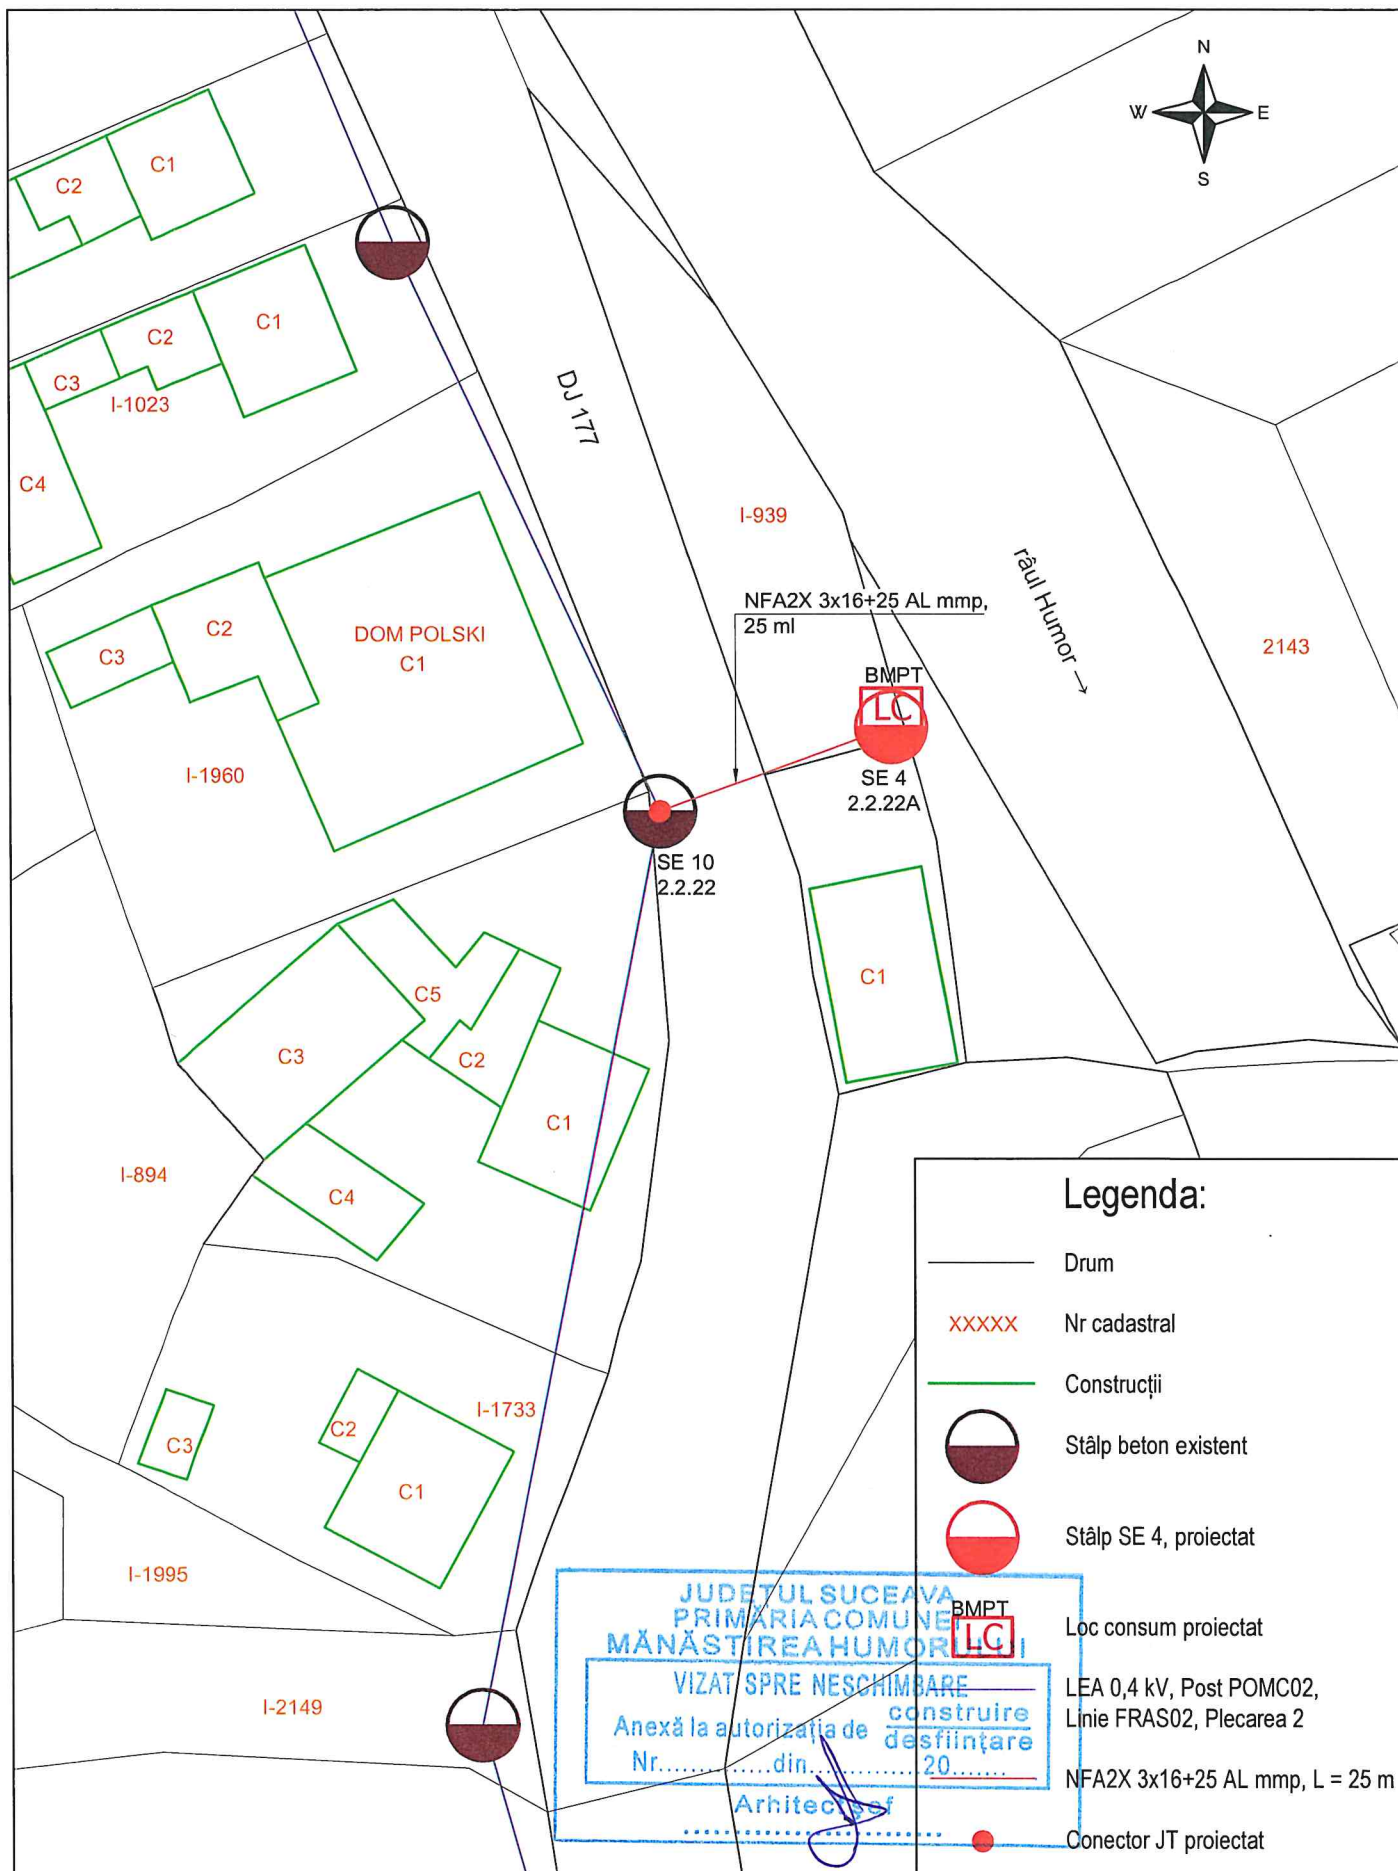

Elaborator: SC CONSTRUCT INSTAL POWER SRL				Beneficiar: SC DIGI ROMANIA SA pentru SC DELGAZ GRID SA		Proiect nr. 86/2026
SPECIFICAȚIE	NUME	SEMNĂTURA	SCARA 1:500	Titlu proiect: Alimentare cu energie electrică obiectiv, stație de bază pentru servicii de comunicații electronice, beneficiar SC DIGI ROMANIA SA, satul Poiana Micului, com. Mănăstirea Humorului, FN, jud. Suceava		Faza: PTh
ȘEF PROIECT	Ing. Grosu C-tin					
PROIECTAT	Ing. Grosu C-tin		Data: 07.2026	Titlu planșă: Plan de situație		Planșa nr. 02
DESENAT	Ing. Grosu C-tin					

Post POMC02
Linie FRAS02
Plecarea 2

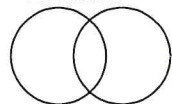


Bransament aerian trifazat, realizat cu conductor NFA2X 3x16+25 AL mmp, în lungime de aproximativ 25 ml, până la stâlp intermediar nou de tip SE 4, nr. 22 A, racordat la rețeaua electrică de distribuție publică în LEA 0,4kV, stâlp de tip SE 10, nr. 22, alimentat din circuit 2, zona PTA 2 POIANA MICULUI, 20kV / 0,4 kV 1/100 kVA), până la BMPT-PAFS 20 A. Se va monta pe stâlpul intermediar nou amplasat pe domeniul public, un BMPT-PAFS 20 A ce va fi echipat cu întrerupător tetrapolar cu interblocaj intern pentru a nu permite acționarea unui singur pol ($I_r = 20 \text{ A}$, $I_k = 10 \text{ kA}$).

LEA 0,4 kV

SE 10
2.2.22

SE 4
2.2.22A

BMPT-PAFS 20A

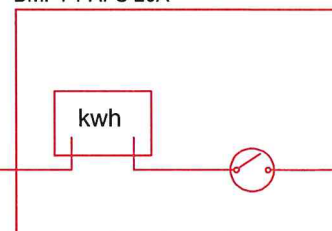


Spre
consumator




Elaborator: SC CONSTRUCT INSTAL POWER SRL				Beneficiar: SC DIGI ROMANIA SA pentru SC DELGAZ GRID SA	Proiect nr. 86/2026
SPECIFICAȚIE	NUME	SEMNĂTURA	SCARA - Data: 07.2026	Titlu proiect: Alimentare cu energie electrică obiectiv, stație de bază pentru servicii de comunicații electronice, beneficiar SC DIGI ROMANIA SA, satul Poiana Micului, com. Mănăstirea Humorului, FN, jud. Suceava	Faza: PTh
ȘEF PROIECT	Ing. Grosu C-tin				
PROIECTAT	Ing. Grosu C-tin				
DESENAT	Ing. Grosu C-tin			Titlu planșă: Schema monofilară	Planșa nr. 03

Fundație burată - Stâlp SE4

Secțiunea 1 - 1

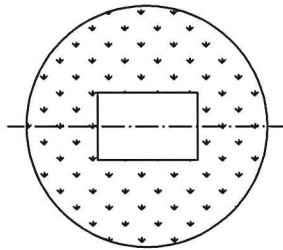


Secțiunea 2 - 2

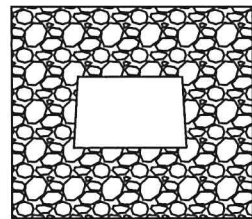

373
800

700

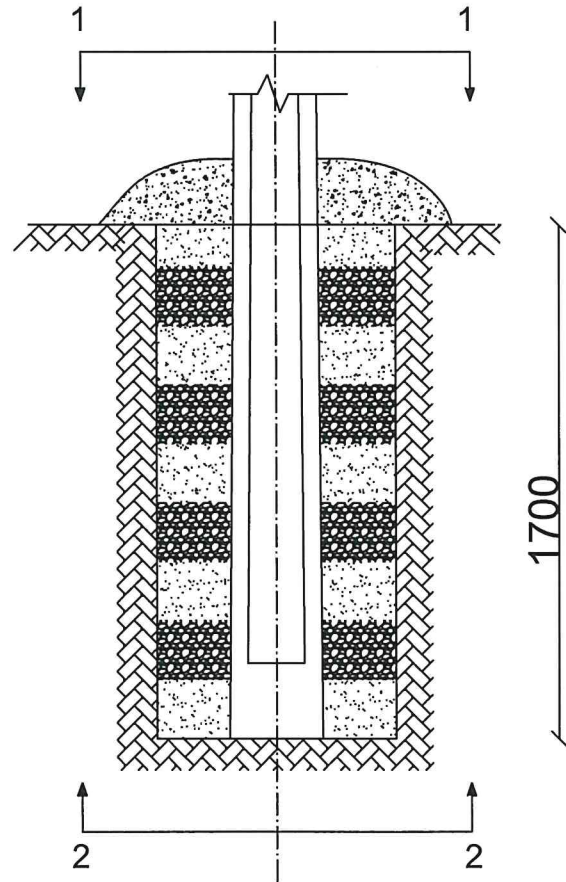


NOTĂ:

Burajul se va executa cu piatră 20-50 mm în straturi alternante de pământ.
Nu se va folosi umplutură cu pământ vegetal.



Elaborator: SC CONSTRUCT INSTAL POWER SRL				Beneficiar: SC DIGI ROMANIA SA pentru SC DELGAZ GRID SA	Proiect nr. 86/2026
SPECIFICAȚIE	NUME	SEMNĂTURA	SCARA -	Titlu proiect: Alimentare cu energie electrică obiectiv, stație de bază pentru servicii de comunicații electronice, beneficiar SC DIGI ROMANIA SA, satul Poiana Micului, com. Mănăstirea Humorului, FN, jud. Suceava	Faza: PTH
ȘEF PROIECT	Ing. Grosu C-tin				
PROIECTAT	Ing. Grosu C-tin		Data: 07.2026	Titlu planșă: Detaliu de execuție fundație burată stâlp SE 4	Planșa nr. 04
DESENAT	Ing. Grosu C-tin				

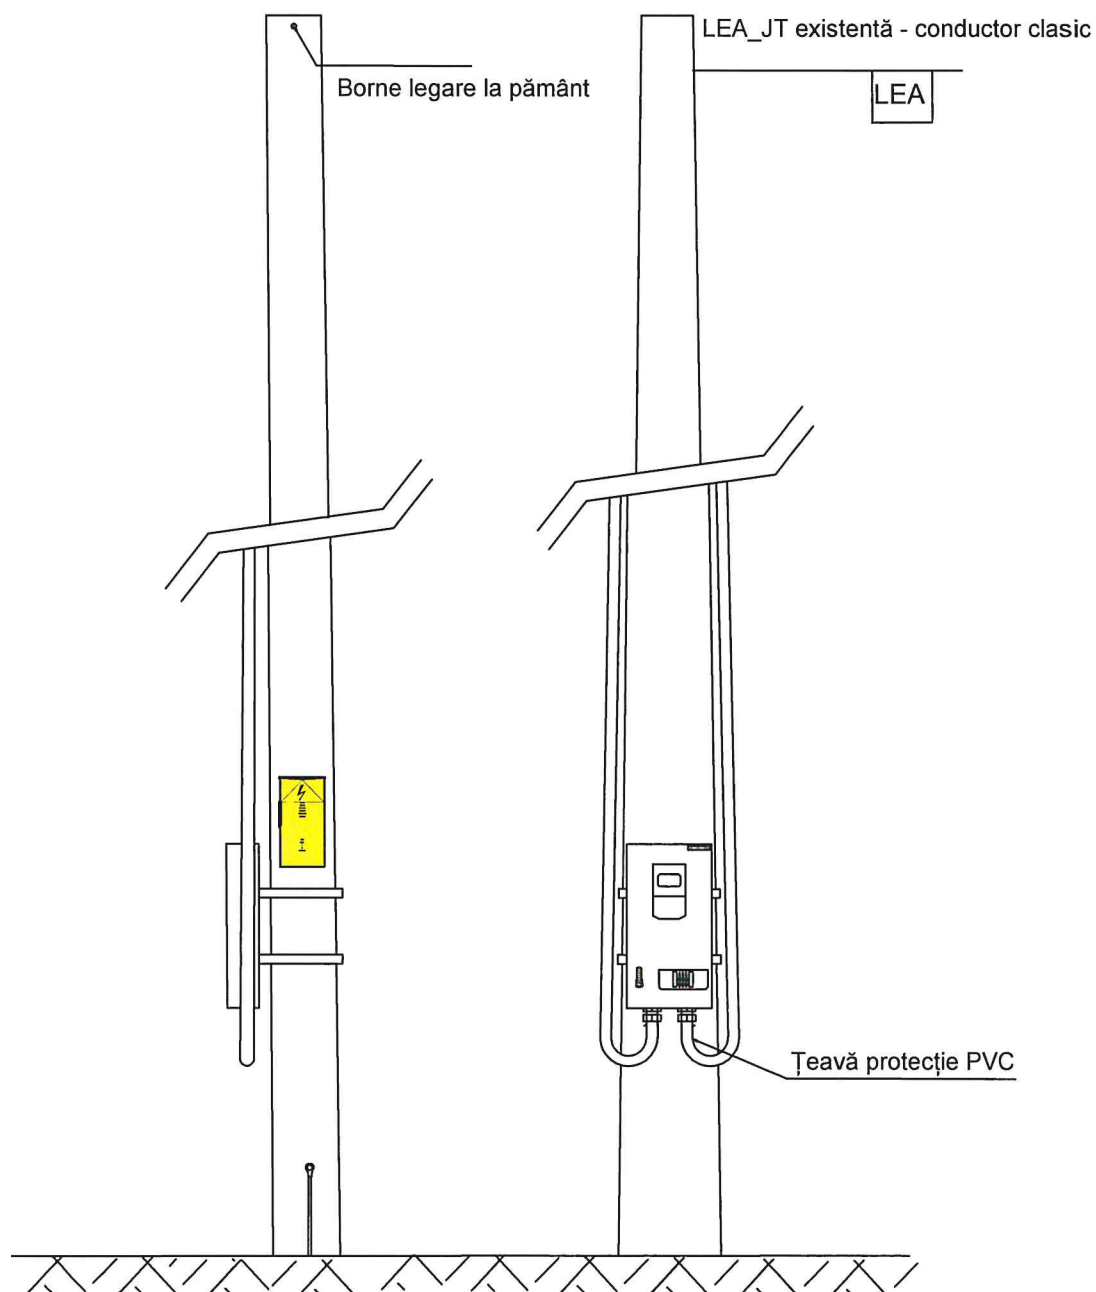

Etichetă contor

5004336304

Notă:

Înălțimea literelor - 8 mm

Elaborator: SC CONSTRUCT INSTAL POWER SRL				Beneficiar: SC DIGI ROMANIA SA pentru SC DELGAZ GRID SA	Proiect nr. 86/2026
SPECIFICAȚIE	NUME	SEMNĂTURA	SCARA - Data: 07.2026	Titlu proiect: Alimentare cu energie electrică obiectiv, stație de bază pentru servicii de comunicații electronice, beneficiar SC DIGI ROMANIA SA, satul Poiana Micului, com. Mănăstirea Humorului, FN, jud. Suceava	Faza: PTh
ȘEF PROIECTAT	Ing. Grosu C-tin				
PROIECTAT	Ing. Grosu C-tin				
DESENAT	Ing. Grosu C-tin			Titlu planșă: Detaliu montare BMPT pe stâlp	Planșa nr. 05