

ROMÂNIA
JUDEȚUL SUCEAVA
COMUNA MĂNĂSTIREA HUMORULUI


ANEXĂ privind
Autorizații de Construire/Desființare/act de respingere a cererii

1. Nr. autorizație și data emiterii: 22 din 08.10.2026
2. Denumire beneficiar: VIERIU ILEANA
3. Titlul/ descrierea proiectului: "Construire anexă(magazie)"
4. Nr. cadastral: 37959
5. POTpropus: 14,4%
6. CUTpropus: 0,144
7. Retrageri limite de proprietate: N – 2 m; E – 0 m(Vieriu Ileana); V – 4,4 m; S – 25,9 m.
8. Regim de înălțime, înălțime coama: P, Hmax = 4,80 m
9. Suprafața construită, desfășurată suprafața pe nivele: Sc = 144 m², Sd = 144 m²;
10. Aviz culte:
11. Aviz mediu: .

Se anexează Plan de situație și Fațade.

CONSILIER URBANISM,
NUTU DANIELA



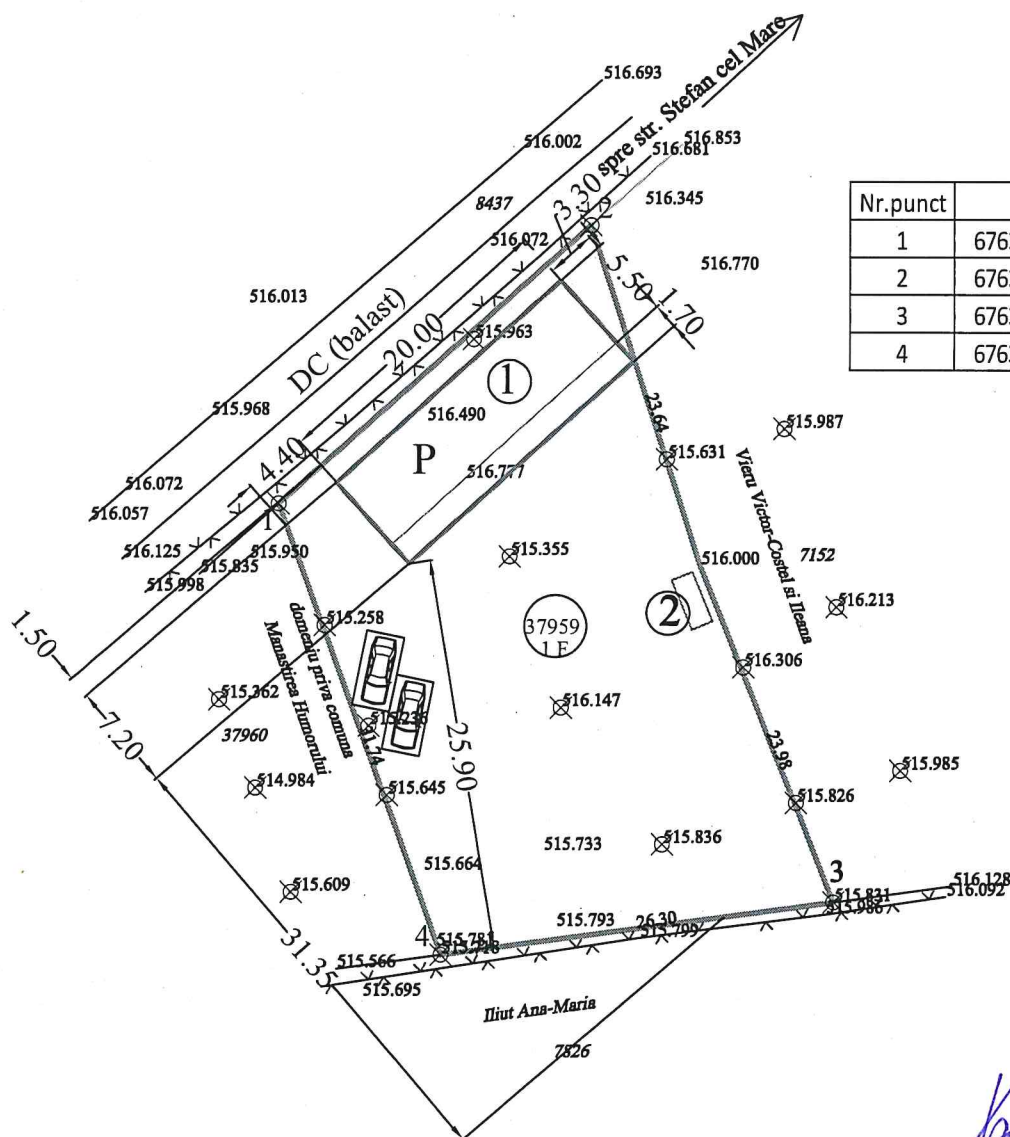

Nr.punct	x	y
1	676340.084	565484.509
2	676358.498	565505.209
3	676313.729	565521.366
4	676310.237	565495.294

Legenda:

-  constructii existente
-  constructii propuse
-  limita proprietate







Legenda:

- 1. Anexa P
- 2. Platforma betonata europubele


PROIECTANT GENERAL: S.C. ART-EGO GROUP S.R.L;

Falticeni, str. Republicii, nr. 215, tel. 0230545624, 0744485867 S.C. ART-EGO GROUP S.R.L.				Beneficiar: VIERIU ILEANA		Proiect nr. 22805
SPECIFICATIE	NUMELE	SEMNATURA	Scara	Titlu proiect: CONSTRUIRE ANEXA (MAGAZIE)		Faza : D.T.A.C.
SEF PROIECT	ing. L. Pricopoaia		1 : 500	Adresa: CP 37959, sat /com. Manastirea Humorului, jud. Suceava		Pl. nr. A01
SEF PROIECT ARH.	arh. Adriana Kadhim-Abid					
PROIECTAT ARH.	arh. Adriana Kadhim-Abid					
PROIECTAT REZ.	ing. L. Pricopoaia		2026	Titlu planşa: PLAN DE SITUATIE		
INTOCMIT	ing. L. Pricopoaia					

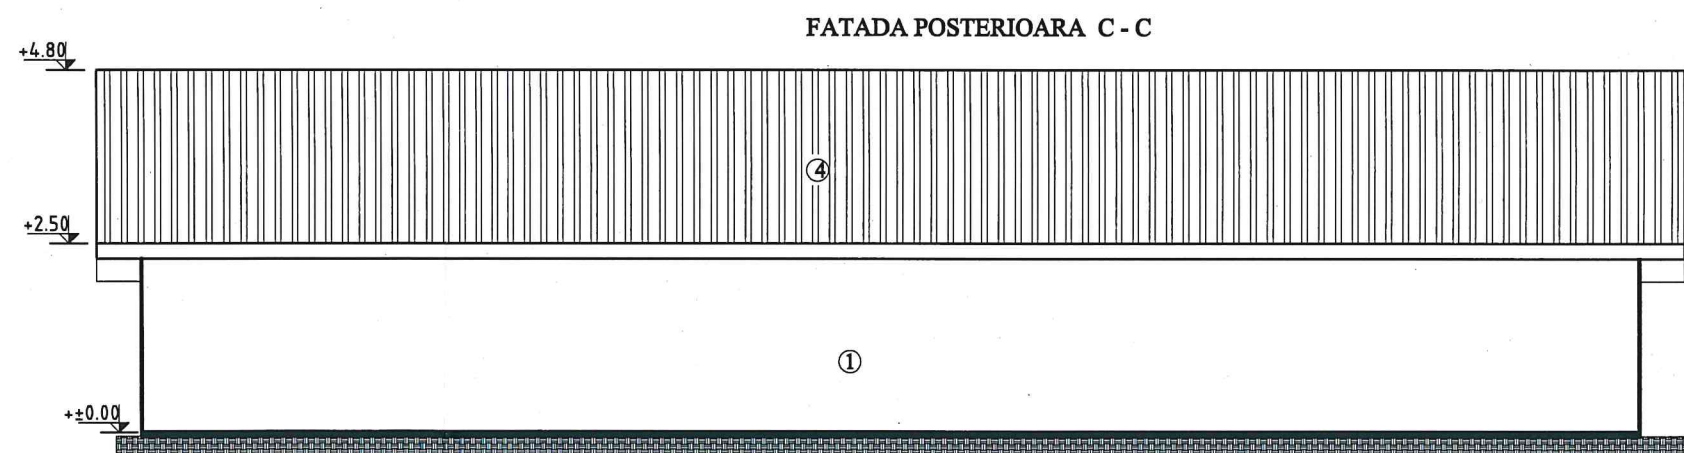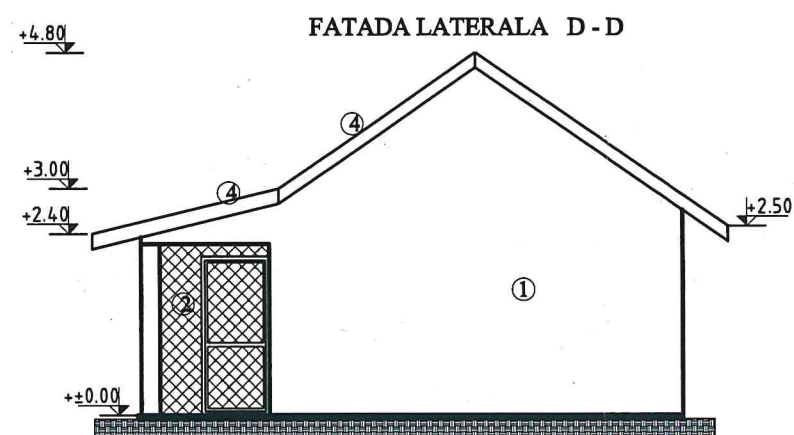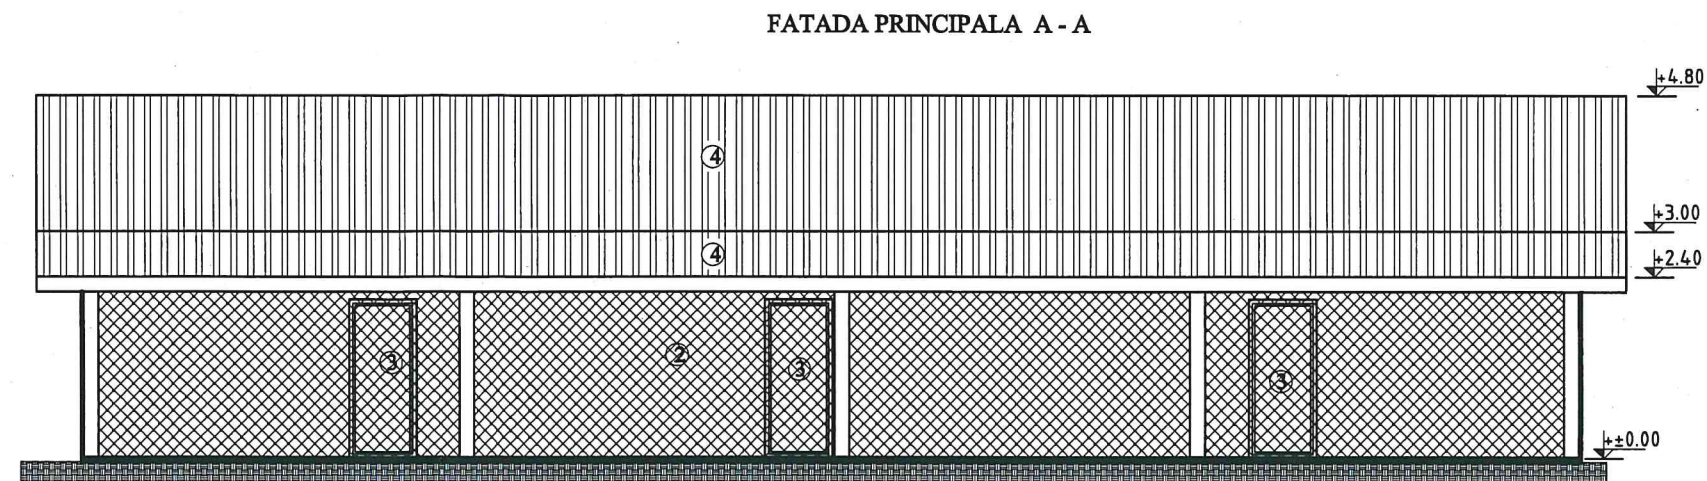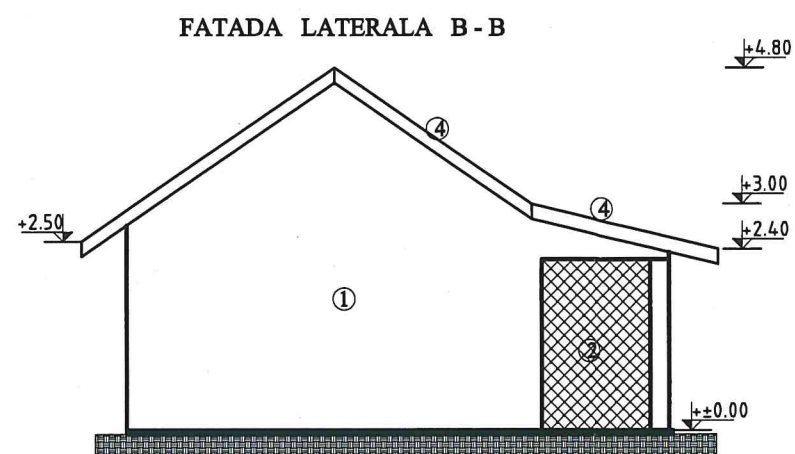

1. Tencuiala decorativa
2. Inchideri plasa sarma
3. Tamplarie PVC cu geam termopan
4. Invelitoare din tabla cutata

PROIECTANT GENERAL: S.C. ART-EGO GROUP S.R.L;

 Falticeni, str. Republicii, nr. 215, tel. 0230545624, 0744485867					Beneficiar:	VIERIU ILEANA	Proiect nr 22805
S.C. ART-EGO GROUP S.R.L.					Titlu proiect:	CONSTRUIRE ANEXA (MAGAZIE)	Faza : D.T.A.C.
SPECIFICATIE	NUMELE	SEMNATURA	Scara	1 : 100	Adresa:	CP 37959, sat /com. Manastirea Humorului, jud. Suceava	Pl. nr. A2
SEF PROIECT	ing. L. Pricopoaia				Titlu plansa:	FATADE PROPUSE	
SEF PROIECT ARH.	arh. Adriana Kadhim-Abid						
PROIECTAT ARH.	arh. Adriana Kadhim-Abid						
PROIECTAT REZ.	ing. L. Pricopoaia						
DESENAT	Irina Tcaciuc		2026				