

ROMÂNIA
JUDEȚUL SUCEAVA
COMUNA MĂNĂSTIREA HUMORULUI


ANEXĂ privind
Autorizații de Construire/Desființare/act de respingere a cererii

1. Nr. autorizație și data emiterii: 24 din 09.10.2026
2. Denumire beneficiar: DOBREAN CRISTIAN
3. Titlul/ descrierea proiectului: "Construire anexa și racord electric"
4. Nr. cadastral: 6681
5. POTpropus: 1,32%
6. CUTpropus: 0,0132
7. Retrageri limite de proprietate: N – 11 m; E – 30,90 m; V – 28,40 m; S – 45,70 m.
8. Regim de înălțime, înălțime coama: P, Hmax = 4,50 m
9. Suprafața construită, desfășurată suprafața pe nivele: Sc = 40 m², Sd = 40 m²;
10. Aviz culte:
11. Aviz mediu: .


Se anexează Plan de situație și Fațade.

CONSILIER URBANISM,
NUTU DANIELA



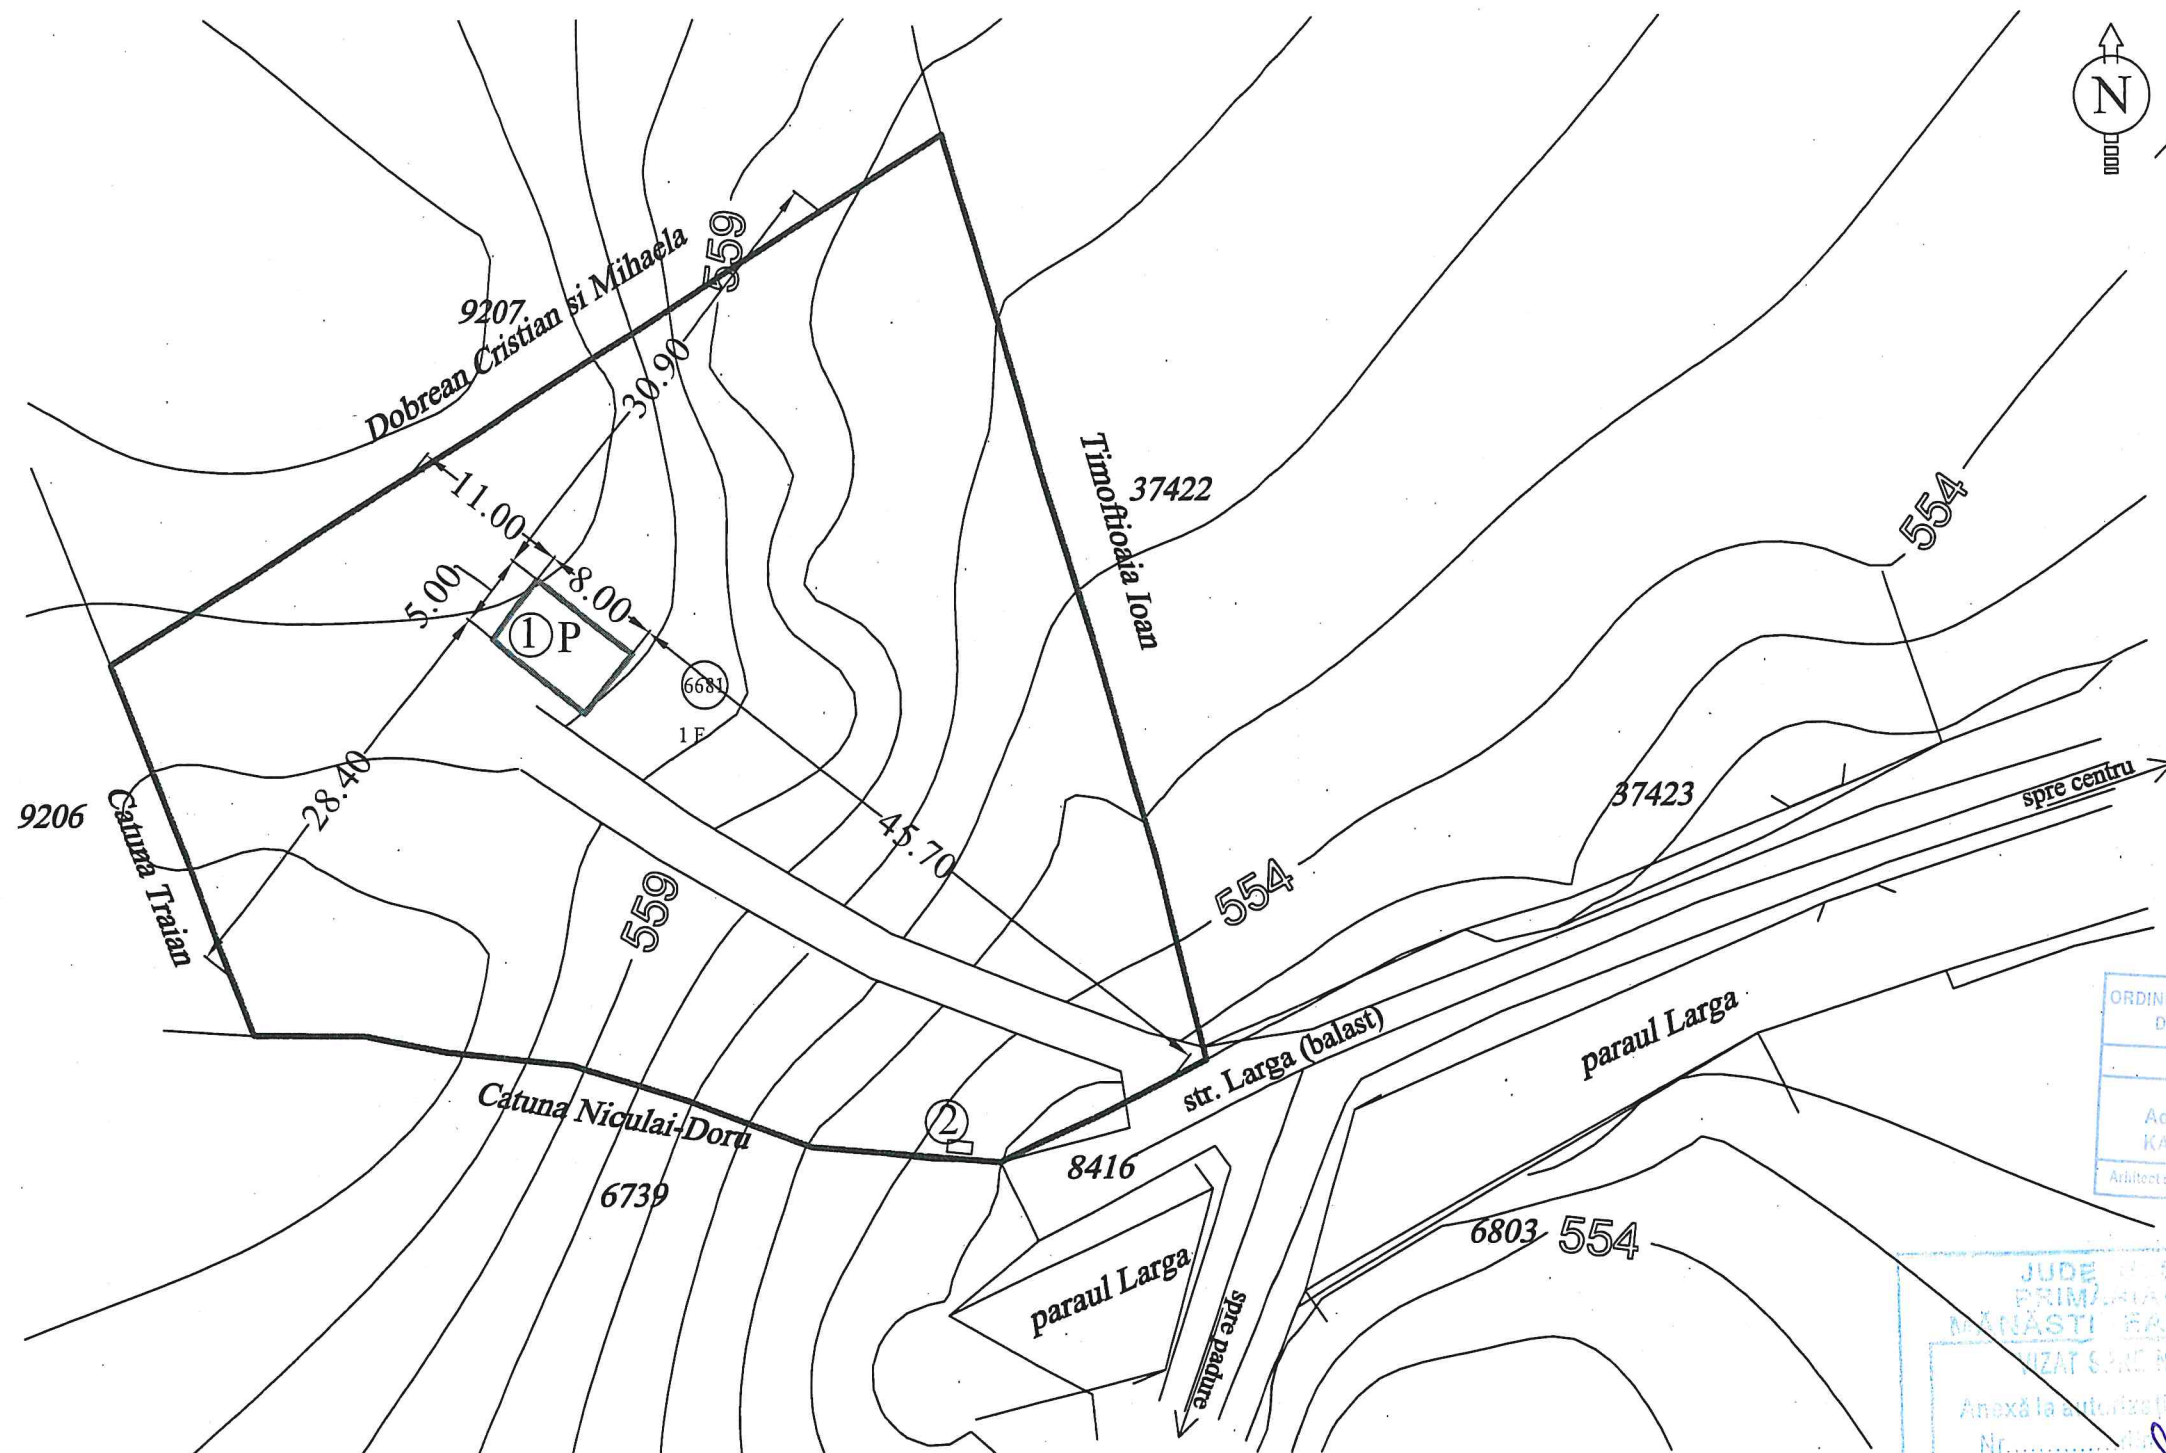

- Legenda:
- constructii existente
 - constructii propuse
 - limita proprietate
 - retea energie electrica

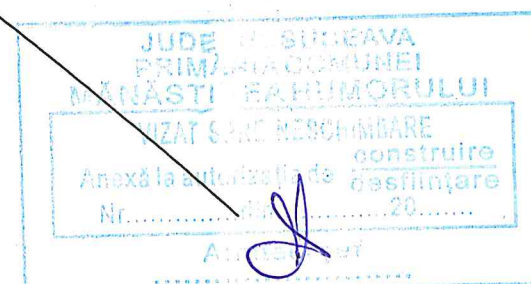


- Legenda:
- 1. Anexa P propusa
 - 2. Platforma europubele


PROIECTANT GENERAL: S.C. ART-EGO GROUP S.R.L.;

Falticeni, str. Republicii, nr. 215, tel. 0230545624, 0744485867				Beneficiar:		DOBREAN CRISTIAN si DOBREAN MIHAELA		Proiect nr. 22803	
S.C. ART-EGO GROUP S.R.L.									
SPECIFICATIE	NUMELE	SEMNTURA	Scara	Titlu proiect:		CONSTRUIRE ANEXA		Faza :	
SEF PROIECT	ing. L. Pricopoaia							D.T.A.C.	
SEF PROIECT ARH.	arh. Adriana Kadhim-Abid								
PROIECTAT ARH.	arh. Adriana Kadhim-Abid								
PROIECTAT REZ.	ing. L. Pricopoaia								
INTOCMIT	ing. L. Pricopoaia								
				Adresa: CP 6681, str. Larga, sat/com. Manastirea Humorului, jud. Suceava					
				Titlu plansa:		PLAN DE SITUATIE		Pl. nr. A01	


FATADA PRINCIPALA A - A

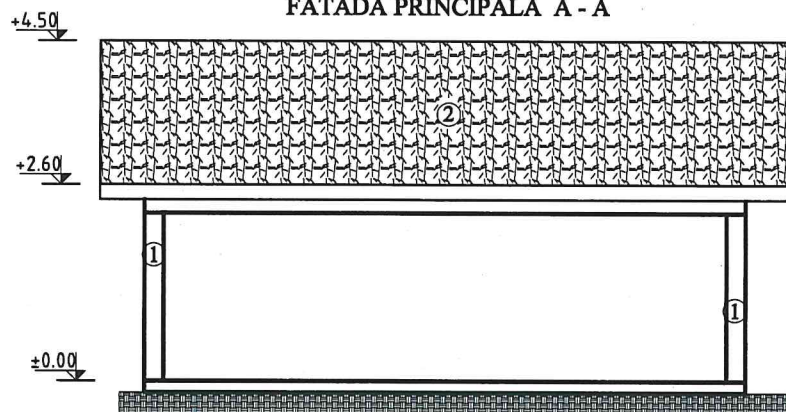


FATADA POSTERIOARA C - C

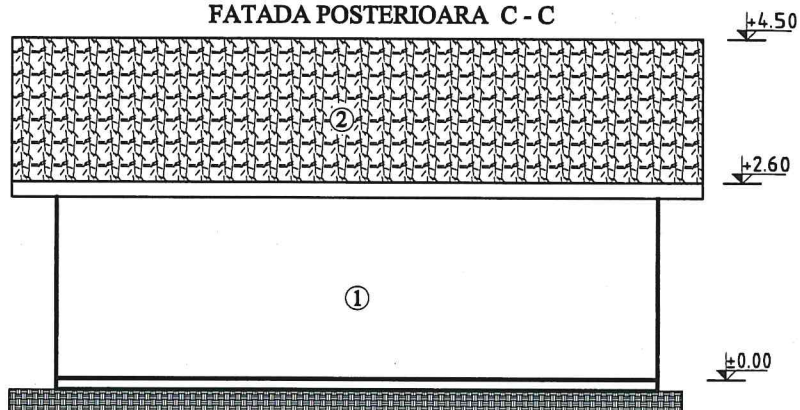

FATADA LATERALA B - B

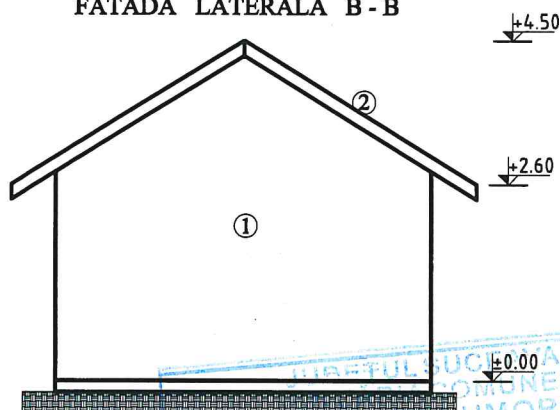

FATADA LATERALA D - D

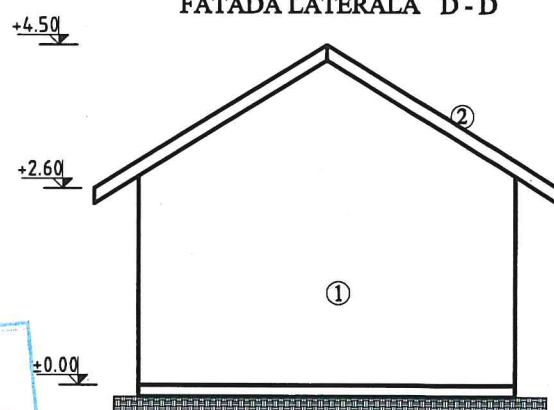

1. Tencuiala decorativa
2. Invelitoare din tabla amprentata tip tigla



PROIECTANT GENERAL: S.C. ART-EGO GROUP S.R.L;

Falticeni, str. Republicii, nr. 215, tel. 0230545624, 0744485867

S.C. ART-EGO GROUP S.R.L.



Beneficiar:

DOBREAN CRISTIAN si
DOBREAN MIHAELAProiect nr.
22803

SPECIFICATIE	NUMELE	SEMNATURA	Scara
SEF PROIECT	ing. L. Pricopoaia		
SEF PROIECT ARH.	arh. Adriana Kadhim-Abid		
PROIECTAT ARH.	arh. Adriana Kadhim-Abid		
PROIECTAT REZ.	ing. L. Pricopoaia		
DESENAT	Irina Tcaciuc		

1 : 100

2026

Titlu proiect:

CONSTRUIRE ANEXA

Adresa: CP 6681, str. Larga, sat/com. Manastirea Humorului, jud. Suceava

Titlu plansa:

FATADE PROPUSE

Faza :
D.T.A.C.

Pl. nr. A2