


PRIMĂRIA COMUNEI MĂNĂSTIREA HUMORULUI

ANUNȚ DE INFORMARE A PUBLICULUI ÎN LEGĂTURĂ CU INTENȚIA DE ELABORARE A UNUI PLAN URBANISTIC ZONAL

"ÎNTOCMIRE PUZ ÎN VEDEREA TRECERII TERENULUI DIN EXTRAVILANUL ÎN INTRAVILANUL COMUNEI MĂNĂSTIREA HUMORULUI, ÎN SCOPUL CONSTRUIRII UNEI LOCUINȚE ȘI ANEXE"

Strada George Enescu, nr. 20B, sat Mănăstirea Humorului, comuna Mănăstirea Humorului, județul Suceava, nr. cad. 8645

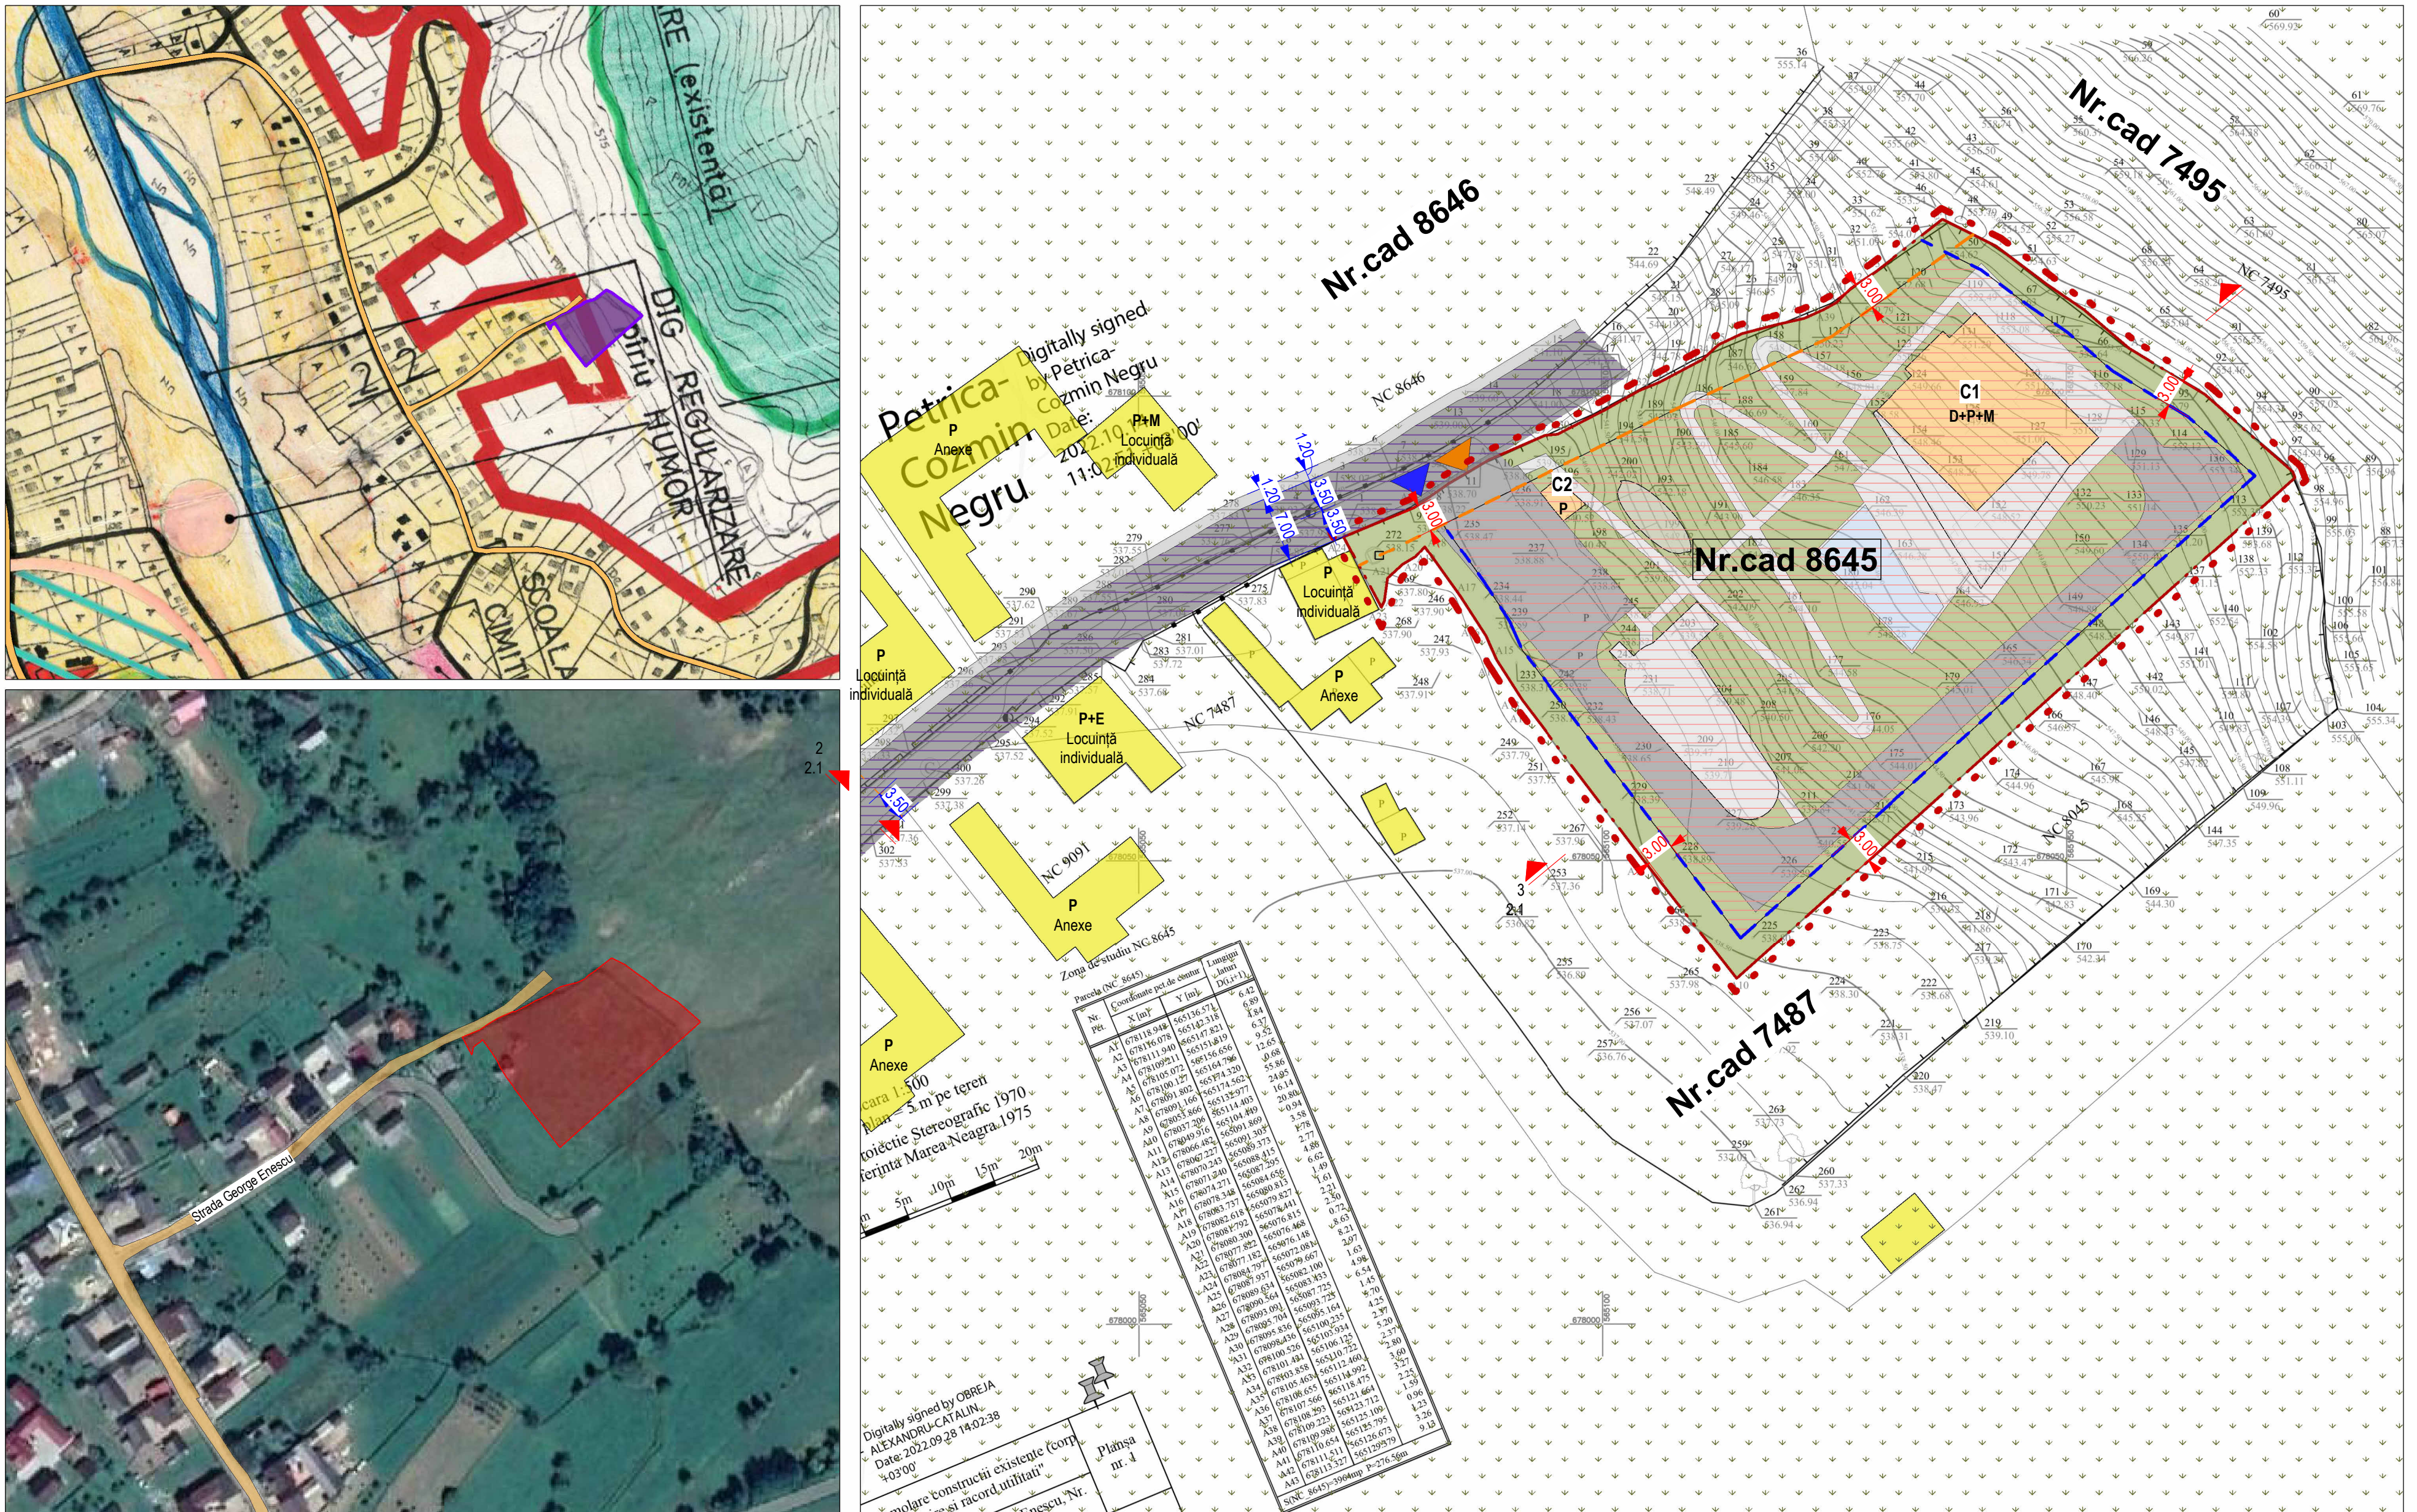

ARGUMENTARE

CONFORM "PLANULUI URBANISTIC GENERAL" AL COMUNEI MĂNĂSTIREA HUMORULUI, TERENUL SE AFLĂ PARȚIAL ÎN INTRAVILAN (UTR nr. 3), PARȚIAL ÎN EXTRAVILAN, NU ESTE REGLEMENTAT PRIN DOCUMENTAȚIE DE URBANISM

INIȚIATORI

VASILOVICI CĂTĂLIN ȘI VASILOVICI EMILIA

PUBLICUL ESTE RUGAT SA TRANSMITĂ OBSERVAȚII ȘI PROPUNERI PRIVIND INTENȚIA DE ELABORARE A PLANULUI URBANISTIC ZONAL ÎN PERIOADA - (25 ZILE CALENDARISTICE) OBSERVAȚIILE SUNT NECESARE ÎN VEDEREA ELABORĂRII P.U.Z.

Responsabilitatea informării și consultării revine PRIMĂRIEI COMUNEI MĂNĂSTIREA HUMORULUI prin DIRECȚIA ARHITECT ȘEF - SERVICIUL URBANISM:
adresa: Str. Ștefan cel Mare, nr. 142

TELEFON: +4 0230 572 765

Răspunsul la observațiile transmise va fi publicat de către Direcția Arhitect Șef pe pagina de internet a Primăriei și va fi prezentat timp de 25 de zile de la încheierea perioadei de consultare a publicului, la sediul propriu din Mănăstirea Humorului, Str. Ștefan cel Mare, nr. 142

Etapele preconizate pentru consultarea publicului până la aprobarea planului:

- ETAPA PREGĂTITOARE - ANUNȚ INTENȚIE DE ELABORARE
- ETAPA ELABORĂRII PROPUNERILOR CE VOR FI SUPUSE PROCESULUI DE AVIZARE

Metoda de informare: www.manastirea-humorului.ro

Perioada: 25 de zile calendaristice de la data publicării